

Regione Lombardia - Giunta
DIREZIONE GENERALE ENTI LOCALI, MONTAGNA, RISORSE ENERGETICHE,
UTILIZZO RISORSA IDRICA
RISORSE ENERGETICHE
PIANIFICAZIONE ED EFFICIENTAMENTO ENERGETICO

Piazza Città di Lombardia n.1 20124 Milano Tel 02 6765.1 entilocali\_montagna@pec.regione.lombardia.it

Ministero dell'Ambiente e della Sicurezza Energetica - Dipartimento Energia - D.G. infrastrutture e sicurezza Div. IV – Infrastrutture energetiche Email: dgis.div04@pec.mase.gov.it

Ministero dell'Ambiente e della Sicurezza Energetica - Dipartimento Sviluppo sostenibile - D.G. Valutazioni Ambientali Divisione IV - Inquinamento acustico, elettromagnetico e protezione da radiazioni ionizzanti

Email: VA@pec.mite.gov.it

e, p.c.

Comune di Brescia Email: protocollogenerale@pec.comune.brescia.it

Comune di Roncadelle Email: protocollo@pec.comune.roncadelle.bs.it

Terna S.P.A.

Email: uprimi@pec.terna.it

Oggetto: Notifica dgr 1598 del 18 dicembre 2023. INTESA AI SENSI DELL'ART. 1-SEXIES DEL DECRETO LEGGE 29 AGOSTO 2003, N. 239, CONVERTITO, CON MODIFICAZIONI, DALLA LEGGE 27 OTTOBRE 2003, N. 290, E S.M.I., AI FINI DEL RILASCIO DELL'AUTORIZZAZIONE ALLA COSTRUZIONE E ALL'ESERCIZIO DELL' "INTERVENTO DI CONNESSIONE ALLA CABINA PRIMARIA "VIOLINO" DI PROPRIETÀ UNARETI S.P.A., MEDIANTE ENTRA/ESCE IN CAVO INTERRATO ALL'ELETTRODOTTO A 132 KV T.108 "TORBOLE -FLERO"". OPERE SITE NEI COMUNI DI RONCADELLE E BRESCIA, PROVINCIA DI BRESCIA, REGIONE LOMBARDIA. POSIZIONE EL-489

Con la presente si trasmette la deliberazione in oggetto e i relativi allegati per gli adempimenti di competenza.

Distinti saluti

II Dirigente PIETRO CARATTI DI VALFREI

Dgr 1598 del 18.12.2023 Intesa EL-489.pdf

Referente per l'istruttoria della pratica: Anna Fraccaroli Tel. 026765.2614



deliberazione n° XII / 1598

Seduta del 18/12/2023

**ATTILIO FONTANA** Presidente

Assessori regionali MARCO ALPARONE Vicepresidente

ALESSANDRO BEDUSCHI **GUIDO BERTOLASO** FRANCESCA CARUSO GIANLUCA COMAZZI ALESSANDRO FERMI PAOLO FRANCO **GUIDO GUIDESI** 

ROMANO MARIA LA RUSSA **ELENA LUCCHINI** FRANCO LUCENTE GIORGIO MAIONE BARBARA MAZZALI MASSIMO SERTORI CLAUDIA MARIA TERZI

SIMONA TIRONI

Con l'assistenza del Segretario Riccardo Perini

Su proposta dell'Assessore Massimo Sertori

### Oggetto

Intesa ai sensi dell'art. 1-sexies del decreto legge 29 agosto 2003, n. 239, convertito, con modificazioni, dalla legge 27 ottobre 2003, n. 290, e s.m.i., ai fini del rilascio dell'autorizzazione alla costruzione e all'esercizio dell' "intervento di connessione alla Cabina primaria "violino" di proprietà unareti s.p.a., mediante entra/esce in Cavo interrato all'elettrodotto a 132 kv t.108 "torbole - flero"". Opere site nei comuni di RONCADELLE E BRESCIA, PROVINCIA DI BRESCIA, REGIONE LOMBARDIA. POSIZIONE EL-489

Si esprime parere di regolarità amministrativa ai sensi dell'art.4, comma 1, l.r. n.17/2014:

Il Direttore Generale Alessandro Nardo

I Dirigenti Pietro Caratti di Valfrei Elena Colombo

L'atto si compone di 10 pagine di cui 5 pagine di allegati parte integrante



# Regione Lombardia

### VISTI:

• il decreto del Presidente della Repubblica 8 giugno 2001, n. 327 "Testo unico delle disposizioni legislative e regolamentari in materia di espropriazione per la pubblica utilità";

- la legge costituzionale 18 ottobre 2001, n. 3 "Modifiche del Titolo V Parte II della Costituzione" di revisione delle competenze legislative, regolamentari e amministrative dello Stato, delle Regioni e degli Enti locali, che, all'art. 3, individua tra le materie di legislazione concorrente la "produzione, trasporto e distribuzione nazionale dell'energia";
- l'art. 1-sexies del decreto-legge 29 agosto 2003, n. 239 "Disposizioni urgenti per la sicurezza e lo sviluppo del sistema elettrico nazionale e per il recupero di potenza di energia elettrica. Deleghe al Governo in materia di remunerazione della capacità produttiva di energia elettrica e di espropriazione per pubblica utilità", convertito con la legge 27 ottobre 2003, n. 290, che assoggetta la costruzione e l'esercizio di elettrodotti facenti parte della rete nazionale di trasporto (RTN) dell'energia elettrica a un'autorizzazione rilasciata dalle amministrazioni statali competenti mediante un procedimento unico, svolto secondo i principi della legge 23 agosto 2004, n. 239 e secondo le modalità stabilite dalla legge 7 agosto 1990, n. 241;
- la legge 23 agosto 2004, n. 239 "Riordino del settore energetico, nonché delega al Governo per il riassetto delle disposizioni vigenti in materia di energia" che:
  - a) all'art. 1, comma 25, fissa, per gli elettrodotti, i termini di entrata in vigore delle norme del testo delle disposizioni legislative e regolamentari in materia di espropriazione per pubblica utilità, di cui al decreto del Presidente della Repubblica 8 giugno 2001, n. 327;
  - b) all'art. 1, comma 26, qualificando la costruzione e l'esercizio degli elettrodotti in narrativa come attività di preminente interesse statale:
    - > attribuisce la competenza autorizzatoria al Ministero delle attività produttive di concerto con il Ministero dell'ambiente e della tutela del territorio, previa intesa con la Regione o le Regioni interessate;
    - ➤ ricomprende, nell'autorizzazione, la dichiarazione di pubblica utilità, indifferibilità ed urgenza dell'opera, l'eventuale dichiarazione di inamovibilità e l'apposizione del vincolo preordinato all'esproprio dei beni in essa compresi, conformemente al d.p.r. 327/2001;
    - > condiziona l'adozione del provvedimento autorizzativo, stante



i potenziali effetti di variante sugli strumenti urbanistici locali, alla verifica della conformità urbanistica dell'opera;

> individua i soggetti coinvolti nel procedimento;

- il decreto legislativo 27 dicembre 2004, n. 330 "Integrazioni al decreto del Presidente della Repubblica 8 giugno 2001, n. 327, in materia di espropriazione per la realizzazione di infrastrutture lineari energetiche" e in particolare gli artt. 52-ter, 52-quater, 52-quinquies;
- la legge regionale 12 dicembre 2003, n. 26 "Disciplina dei servizi locali di interesse economico generale. Norme in materia di gestione dei rifiuti, di energia, di utilizzo del sottosuolo e di risorse idriche" e, in particolare, gli artt. 25, 26 e 29, comma 1 lett. g);
- la legge regionale 8 agosto 2006, n. 18 di modifica della legge regionale 26/2003;
- la legge 23 luglio 2009, n. 99 "Disposizioni per lo sviluppo e l'internazionalizzazione delle imprese, nonché in materia di energia";

**VISTO** altresì il decreto legislativo 22 gennaio 2004, n. 42 "Codice dei beni culturali e del paesaggio" e s.m.i.;

**RICHIAMATE** le deliberazioni di Giunta regionale 3706/2015 e 3905/2015 di approvazione del Programma Energetico Ambientale Regionale, predisposto ai sensi dell'art. 30 della l.r. 26/2003, nonché la deliberazione di Giunta regionale n. 7553 del 15 dicembre 2022 di approvazione del Programma Regionale Energia Ambiente e Clima (PREAC);

### **DATO ATTO:**

- dell'istanza del 7 settembre 2021 della società Terna S.p.A., per il tramite della controllata Terna Rete Italia S.p.A., al Ministero della Transizione Ecologica per il rilascio, ai sensi dell'art. 1-sexies del d.l. 239/2003, convertito con modificazioni dalla legge n. 290/2003 e s.m.i., dell'autorizzazione alla costruzione e all'esercizio di una connessione in entra-esce alla nuova Cabina Primaria Violino, di proprietà di Unareti S.p.A., tramite due nuovi collegamenti in cavo interrato a 132 kV all'elettrodotto esistente T.108 "Torbole – Flero";
- della nota del Ministero della Transizione Ecologica, prot. V1.2021.0043006 del 15 settembre 2021, con cui:
  - è comunicato l'avvio del procedimento autorizzativo del progetto, cui è stato attribuito l'identificativo EL-489;



- è indetta la conferenza di servizi decisoria semplificata in modalità asincrona ai sensi dell'art. 14-bis della legge n. 241/1990;

- della nota del Ministero della Transizione Ecologica, prot. V1.2021.0056103 del 29 novembre 2021, con cui è comunicata la sospensione dei termini del procedimento per apportare una variante al progetto presentato al fine di adeguare il tracciato dei cavi interrati alla nuova posizione della CP "Violino";
- della nota del Ministero della Transizione Ecologica, prot. V1.2021.0057115 del 27 dicembre 2021, di riavvio del procedimento in esito alle attività di aggiornamento del progetto;
- della nota del Ministero dell'Ambiente e della Sicurezza Energetica, prot. V1.2023.0065834 del 29 novembre 2023, con cui è comunicata la conclusione con esito positivo della conferenza di servizi di cui sopra e si richiede a Regione Lombardia di rilasciare l'atto di intesa;

**ATTESO** che non risultano pervenute, da parte dei soggetti diversi cointeressati dagli interventi, ulteriori determinazioni;

**VALUTATO** di allegare, quale parte integrante e sostanziale del presente atto, i documenti in formato digitale estratti dal progetto presentato da Terna S.p.A. con l'istanza richiamata in premessa, e indicati dalle sigle DV23108B1BBX00001 (corografia) ed EV23108B1BBX00001 (elenco elaborati), relativi alla costruzione e all'esercizio dell'intervento di connessione alla Cabina Primaria "Violino" di proprietà Unareti S.p.A., mediante entra/esce in cavo interrato all'elettrodotto a 132 kV T.108 "Torbole - Flero", nei Comuni di Roncadelle e Brescia, in provincia di Brescia, identificato con EL-489;

**RITENUTO** pertanto di rilasciare l'intesa di cui all'art. 1, comma 26, della legge 23 agosto 2004, n. 239, ai fini del rilascio dell'autorizzazione unica per la costruzione e l'esercizio del progetto "Intervento di connessione alla Cabina Primaria Violino di proprietà Unareti S.p.A., mediante entra-esce in cavo interrato all'elettrodotto a 132 kV T.108 "Torbole - Flero", nei Comuni di Roncadelle e Brescia in provincia di Brescia":

**VISTO** il Programma Regionale di Sviluppo Sostenibile della XII Legislatura, approvato con D.C.R. XII/42 del 20 giugno 2023, e la declinazione dello stesso nel Pilastro 5 "Lombardia Green", Ambito 5.1 "Transizione ecologica", Obiettivo Strategico 5.1.2 "Incentivare l'efficientamento energetico e promuovere la



diversificazione delle fonti energetiche";

**VISTI** la legge regionale 7 luglio 2008, n. 20 "Testo unico delle leggi regionali in materia di organizzazione e personale", nonché i provvedimenti organizzativi della XII legislatura ed in particolare il IX Provvedimento organizzativo del 2023 (dgr n. 628 del 13 luglio 2023);

VAGLIATE e ASSUNTE come proprie le già menzionate valutazioni;


Ad Unanimità dei voti espressi nelle forme di legge;


### **DELIBERA**

- 1. di rilasciare l'intesa, ex art. 1, comma 26, della legge 23 agosto 2004, n. 239, ai fini del rilascio dell'autorizzazione unica alla realizzazione dell'intervento della società Terna S.p.A. relativo alla costruzione e all'esercizio dell'"Intervento di connessione alla Cabina Primaria Violino di proprietà Unareti S.p.A., mediante entra-esce in cavo interrato all'elettrodotto a 132 kV T.108 "Torbole Flero", nei Comuni di Roncadelle e Brescia in provincia di Brescia", identificato con la sigla EL-489 e individuato dagli allegati in formato digitale indicati dalle sigle DV23108B1BBX00001 (corografia) ed EV23108B1BBX00001 (elenco elaborati), parti integranti e sostanziali del presente atto;
- 2. di disporre la trasmissione della presente deliberazione al Ministero dell'Ambiente e della Sicurezza Energetica e ai Comuni di Roncadelle e Brescia (BS).


IL SEGRETARIO
RICCARDO PERINI

Atto firmato digitalmente ai sensi delle vigenti disposizioni di legge

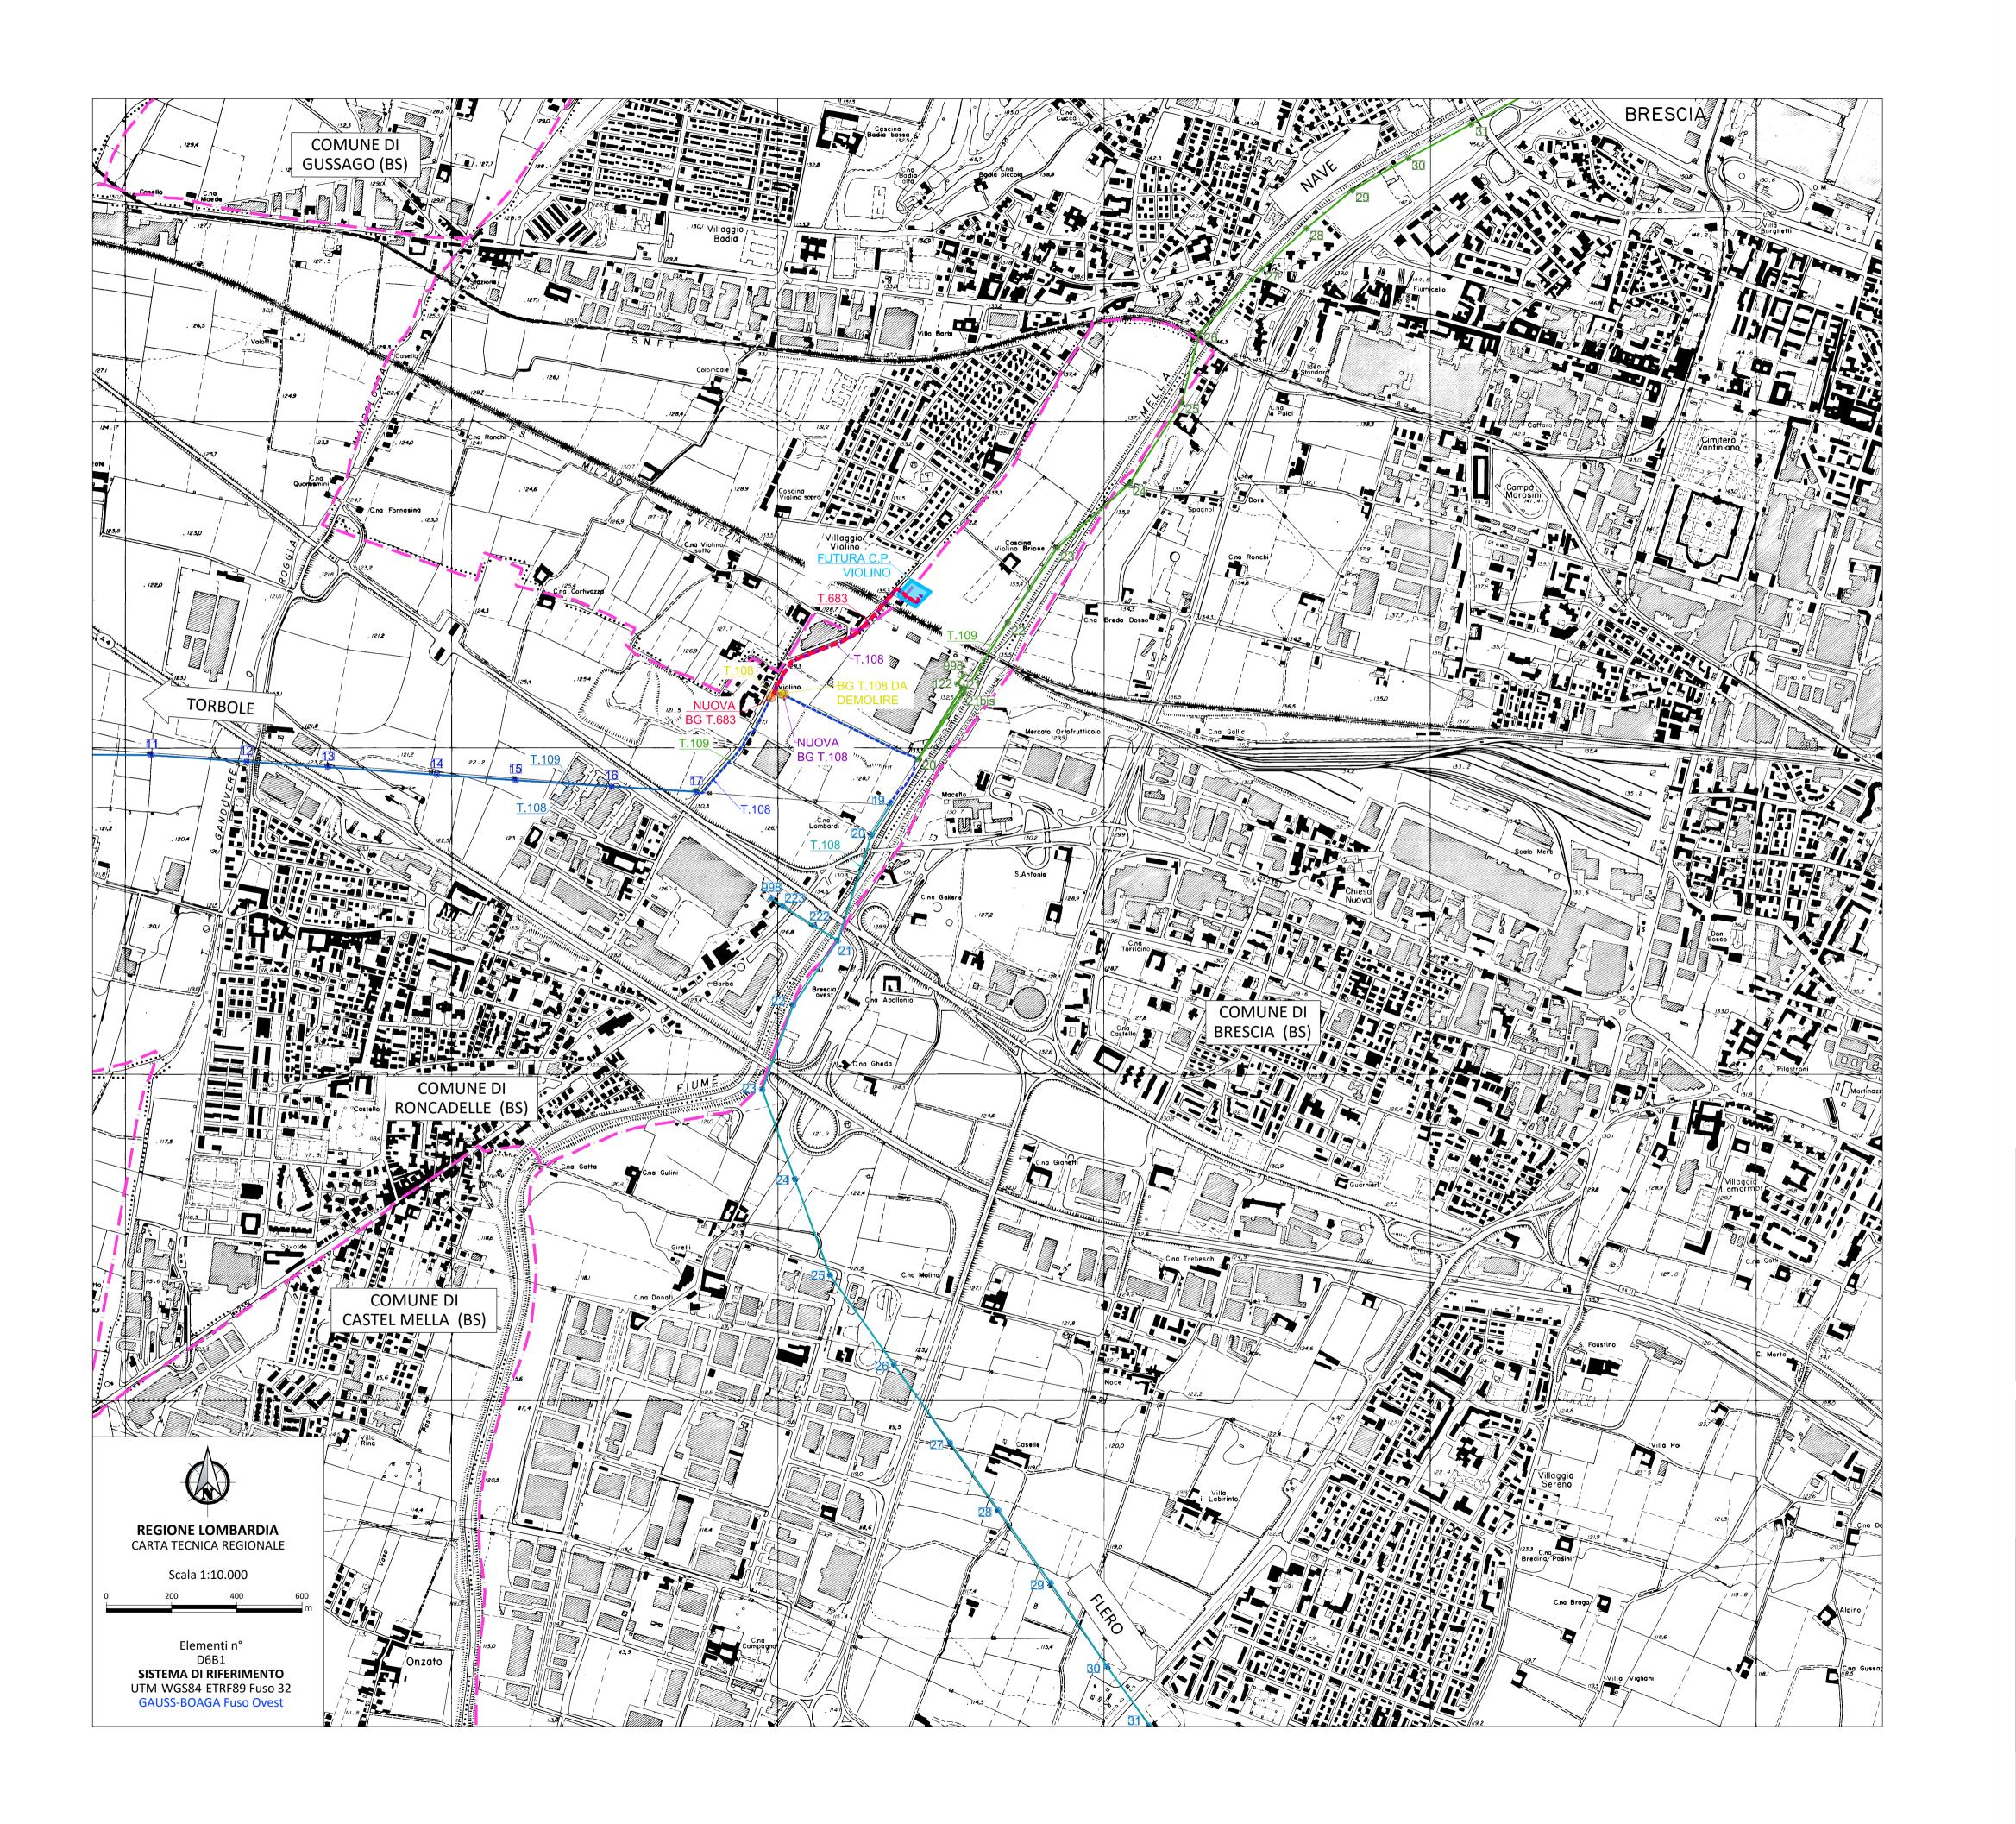

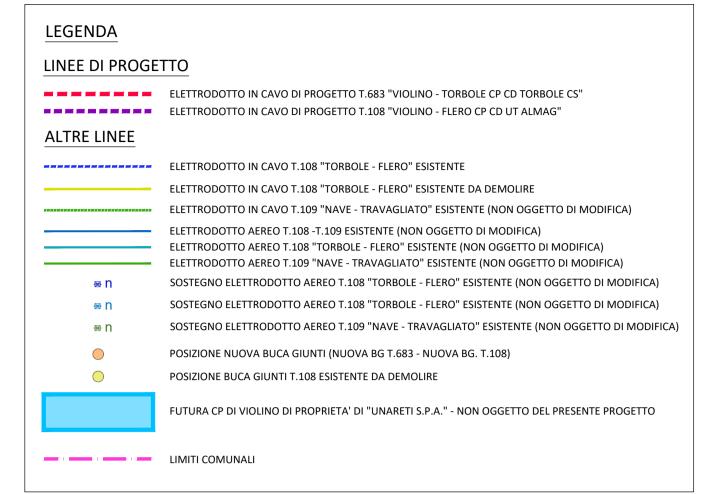



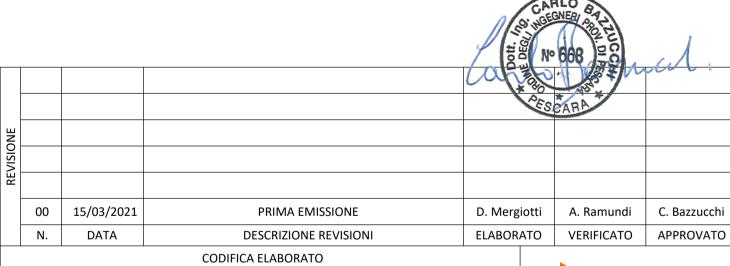

# DV23108B1BBX00001



|                                   |            |               |  |           |                              |               | $\vdash$ |
|-----------------------------------|------------|---------------|--|-----------|------------------------------|---------------|----------|
|                                   |            |               |  |           |                              |               |          |
|                                   |            |               |  |           |                              |               | k        |
| 00                                | 15/03/2021 | Prima emissi  | one  | Proger    | F.Pedrinazzi                 | P.Zanni       |          |
| Rev.                              | Data       | Descrizione d | ella revisione   | Elaborato | Verificato                   | Approvato     |          |
|                                   |            |               | Impianto: Linea A.T. Singola Terna                               |           | N°terna:                     | Tensione(kV): |          |
| Terna<br>Rete Italia              |            | t<br>Italia   | Torbole - Flero  |           | 108                          | 132           |          |
| TERNA GROUP                       |            |               | Intervento di connessione in entra-esce alla nuova CP di Violino |           | Scale:<br>Corografia 1:10000 |               |          |
| Direzione Territoriale Nord Ovest |            | e Nord Ovest  |  |           |                              |               | L        |
| UPRI                              |            |               | Progetto definitivo<br>Corografia                                |           |                              |               |          |
| Ricavato dal doc.:                |            |               | Files: DV23108B1BBX00001_00_00.dwg                               | A.4       | Foglio:                      |               |          |
|                                   |            |               | Identificativo documento:  | A1        | 0                            | 1 di 01       | ┞        |
|                                   |            |               | D V 23108B1  | в вх      | 00001                        |               |          |

TERNA si riserva a termini di legge la proprietà di questo documento, con divieto di riprodurlo, di consegnarlo o di renderlo comunque noto a Terzi senza preventiva autorizzazione.

etto: Identificativi doc. e

Progetto: TE-BX-20-133

ificativi doc. esterno:



### Elenco elaborati

| Cod | difica   |       |      |
|-----|----------|-------|------|
| E۱  | /23108B1 | BBX00 | 0001 |
| Rev | , 00     | Pag.  | 1    |

del 15/03/2021 di

Linea A.T. Singola Terna

## "Torbole - Flero" T.108

Intervento di connessione in entra-esce alla nuova CP di Violino

## Progetto definitivo

Elenco elaborati

|    |            |                       |              | GARLO &    |              |
|----|------------|-----------------------|--------------|------------|--------------|
|    |            |                       | 4            |            | 1            |
|    |            |                       | 6            | ARTON MEN  | west         |
|    |            |                       |              | SSEAR      |              |
|    |            |                       |              |            |              |
| 00 | 15/03/2021 | PRIMA EMISSIONE       | D. Mergiotti | A. Ramundi | C. Bazzucchi |
| N. | DATA       | DESCRIZIONE REVISIONI | ELABORATO    | VERIFICATO | APPROVATO    |
|    |            | CODIFICA ELABORATO    |              | . N.       |              |
|    |            | EV23108B1BBX00001     |              | IIIII PR   | OGER         |

Uso Pubblico

Unità Progettazione Realizzazione Impianti

II,Responsabile

| Elaborato  | Verificato     | Approvato |
|------------|----------------|-----------|
| Proger SpA | F. Pedrinazzi  | P. Zanni  |
|            | DTNO-PRI-Linee | DTNO-PRI  |



### Elenco elaborati

| Codit | ica<br>/23108B1 | ввх  | 00001 |
|-------|-----------------|------|-------|
| Rev.  | 00              | Pag. | 2     |
| del   | 15/03/2021      | di   | 4     |

Descrizione sintetica progetto: Linea A.T. Singola Terna Elettrodotto a 132 kV "T.108 Torbole-Flero"

Intervento di connessione in entra-esce alla nuova CP di Violino.

| Sigla documento   | Descrizione   | Rev. | Data revisione |
|-------------------|---|------|----------------|
| EV23108B1BBX00001 | Intervento di connessione in entra-esce alla nuova CP di Violino.  Progetto definitivo  Elenco elaborati                                | 00   | 15/03/2021     |
| RV23108B1BBX00001 | Intervento di connessione in entra-esce alla nuova CP di Violino.  Progetto definitivo  Relazione tecnico-illustrativa                  | 00   | 15/03/2021     |
| RV23108B1BBX00002 | Intervento di connessione in entra-esce alla nuova CP di Violino.  Progetto definitivo  Relazione dei campi elettrici e magnetici       | 00   | 15/03/2021     |
| RV23108B1BBX00003 | Intervento di connessione in entra-esce alla nuova CP di Violino.  Progetto definitivo  Elementi tecnici di impianto                    | 00   | 15/03/2021     |
| RV23108B1BBX00004 | Intervento di connessione in entra-esce alla nuova CP di Violino.  Progetto definitivo  Relazione geologica-geotecnica                  | 00   | 15/03/2021     |
| RV23108B1BBX00005 | Intervento di connessione in entra-esce alla nuova CP di Violino.  Progetto definitivo  Relazione archeologica                          | 00   | 15/03/2021     |
| RV23108B1BBX00006 | Intervento di connessione in entra-esce alla nuova CP di Violino.  Progetto definitivo  Relazione prevenzione incendi                   | 00   | 15/03/2021     |
| RV23108B1BBX00007 | Intervento di connessione in entra-esce alla nuova CP di Violino.  Progetto definitivo  Relazione preliminare su terre e rocce da scavo | 00   | 15/03/2021     |
| RV23108B1BBX00008 | Intervento di connessione in entra-esce alla nuova CP di Violino.  Progetto definitivo  Relazione fotografica                           | 00   | 15/03/2021     |
| RV23108B1BBX00009 | Intervento di connessione in entra-esce alla nuova CP di Violino.  Progetto definitivo  Piano particellare                              | 00   | 15/03/2021     |



## Elenco Elaborati

| Codific<br><b>EV</b> 2 | a<br>23108B1 | ввхо | 00001 |
|------------------------|--------------|------|-------|
| Rev.                   | 00           | Pag. | 3     |
| del 1                  | 5/03/2021    | di   | 4     |

|                   | Intervento di connessione in entra-esce alla nuova CP di Violino.                                 |    |            |
|-------------------|---|----|------------|
| DV00400D4DDV00040 | Progetto definitivo   | 00 | 15/03/2021 |
| RV23108B1BBX00010 | "Dichiarazione di non interferenza con attività minerarie secondo le disposizioni del MISE-DGRME" |    |            |
|                   | Intervento di connessione in entra-esce alla nuova CP di Violino.                                 |    |            |
| RV23108B1BBX00011 | Progetto definitivo   | 00 | 15/03/2021 |
|                   | Studio idrologico-idraulico   |    |            |
|                   | Intervento di connessione in entra-esce alla nuova CP di Violino.                                 |    |            |
| RV23108B1BBX00012 | Progetto definitivo   | 00 | 15/03/2021 |
|                   | Elenco opere attraversate   |    |            |
|                   | Intervento di connessione in entra-esce alla nuova CP di Violino.                                 |    |            |
| DV23108B1BBX00001 | Progetto definitivo   | 00 | 15/03/2021 |
|                   | Corografia  |    |            |
|                   | Intervento di connessione in entra-esce alla nuova CP di Violino.                                 |    |            |
| DV23108B1BBX00002 | Progetto definitivo   | 00 | 15/03/2021 |
|                   | Ortofotocarta   |    |            |
|                   | Intervento di connessione in entra-esce alla nuova CP di Violino.                                 |    |            |
| DV23108B1BBX00003 | Progetto definitivo   | 00 | 15/03/2021 |
|                   | Inquadramento PGT   |    |            |
|                   | Intervento di connessione in entra-esce alla nuova CP di Violino.                                 |    |            |
| DV23108B1BBX00004 | Progetto definitivo   | 00 | 15/03/2021 |
|                   | Aerofotogrammetria con fascia DPA   |    |            |
|                   | Intervento di connessione in entra-esce alla nuova CP di Violino.                                 |    |            |
| DV23108B1BBX00005 | Progetto definitivo   | 00 | 15/03/2021 |
|                   | Planimetria catastale delle aree potenzialmente impegnate   |    |            |
|                   | Intervento di connessione in entra-esce alla nuova CP di Violino.                                 |    |            |
| DV23108B1BBX00006 | Progetto definitivo   | 00 | 15/03/2021 |
|                   | Planimetria con interferenze sottoservizi   |    |            |
|                   | Intervento di connessione in entra-esce alla nuova CP di Violino.                                 |    |            |
| DV23108B1BBX00007 | Progetto definitivo   | 00 | 15/03/2021 |
|                   | Particolare buca giunti   |    |            |
|                   | Intervento di connessione in entra-esce alla nuova CP di Violino.                                 |    |            |
| DV23108B1BBX00008 | Progetto definitivo   | 00 | 15/03/2021 |
|                   | Carta del potenziale archeologico   |    |            |



## Elenco Elaborati

| Codifica EV23108B1        | BBX00001                  |  |
|---------------------------|---------------------------|--|
| Rev. 00<br>del 15/03/2021 | Pag. <b>4</b> di <b>4</b> |  |

| DV23108B1BBX00009 | Intervento di connessione in entra-esce alla nuova CP di Violino.  Progetto definitivo  Sezioni tipiche di posa | 00 | 15/03/2021 |
|-------------------|---|----|------------|
| DV23108B1BBX00010 | Intervento di connessione in entra-esce alla nuova CP di Violino.  Progetto definitivo  Sezioni trasversali     | 00 | 15/03/2021 |
| LV23108B1BBX00001 | Intervento di connessione in entra-esce alla nuova CP di Violino.  Progetto definitivo  Profilo longitudinale   | 00 | 15/03/2021 |



## Ministero delle Infrastrutture e della Mobilità Sostenibili

### DIPARTIMENTO PER LA PROGRAMMAZIONE STRATEGICA, I SISTEMI INFRASTRUTTURALI, DI TRASPORTO A RETE, INFORMATIVI E STATISTICI

Direzione Generale per lo sviluppo del territorio, la pianificazione e i progetti internazionali Divisione:  $III^{\wedge}$ 

> Ministero della Transizione Ecologica Dipartimento Energia D.G. per le infrastrutture e la sicurezza Divisione IV -Infrastrutture Energetiche dgisseg.div05@pec.mise.gov.it

Ministero della Transizione Ecologica Dipartimento sviluppo sostenibile D.G. Valutazioni Ambientali Divisione IV - Inquinamento acustico, elettromagnetico e protezione da radiazioni ionizzanti VA@pec.mite.gov.it

### TERNA RETE ITALIA

Direzione Sviluppo e Progetti Speciali Funzione Autorizzazioni e Concertazione autorizzazionieconcertazione@pec.terna.it

e, per conoscenza:

Regione Lombardia Presidenza presidenza@pec.regione.lombardia.it

Regione Lombardia D.G. Enti Locali Montagna e piccoli comuni (Referente Intesa ai sensi del D.L. n. 239/03) entilocali montagna@pec.regione.lombardia.it

Regione Lombardia D.G. Territorio e protezione civile Unità Organizzativa urbanistica e assetto del territorio territorio protezionecivile@pec.regione.lombardia.it

Comune di Roncadelle Servizi tecnici - Urbanistica protocollo@pec.comune.roncadelle.bs.it

TERNA RETE ITALIA Direzione Territoriale Nord Ovest uprimi@pec.terna.it

Via Nomentana, 2 – 00162 Roma –

Oggetto: Accertamento di Conformità Urbanistica – art.1-sexies Decreto legge n. 239/2003, convertito in legge n.290/2003 e s.m.i.. <u>Sollecito</u>

Progetto: Costruzione ed esercizio dell'intervento di connessione alla Cabina Primaria "Violino" di proprietà Unareti S.p.A., mediante entra/esce in cavo interrato all'elettrodotto a 132 kV T.108 "Torbole - Flero", nei Comuni di Roncadelle e Brescia, in provincia di Brescia – Regione Lombardia.

POSIZIONE EL/489 Proponente: Terna S.p.A.

Si trasmette, per i seguiti di competenza, l'esito dell'accertamento della conformità urbanistica del Comune di Roncadelle, pervenuto a questo Ministero con nota acquisita al prot. n. 13741 del 26.7.2022

### IL DIRIGENTE

(Dott.ssa Maria Sgariglia)

Firmato digitalmente da

Maria Sgariglia
CN = Maria Sgariglia
C = IT



# Comune di Roncadelle

### Servizi Tecnici

Via Roma 50, 25030 Roncadelle (BS) - www.comune.roncadelle.bs.it protocollo@pec.comune.roncadelle.bs.it telefono 030.2589.671 fax 030.2589.679 c.f. 80018470171 e P.I. 00619640170

Spett.le/i

Ministero delle Infrastrutture e della Mobilità Sostenibili D. G. per lo Sviluppo del Territorio, la Pianificazione e i Progetti Internazionali - Div. III Via Nomentana, 2 00162 ROMA

(PEC: dg.prog-div3@pec.mit.gov.it)

OGGETTO: Parere di conformità urbanistica in merito alle opere di Costruzione ed esercizio dell'intervento di connessione alla Cabina Primaria "Violino" di proprietà Unareti S.p.A., mediante entra/esce in cavo interrato all'elettrodotto a 132 kV T.108 "Torbole - Flero", nei Comuni di Roncadelle e Brescia, in provincia di Brescia – Regione Lombardia.

POSIZIONE EL/489

Proponente: Terna Rete Italia S.p.A.

### Premessa:

- vista la nota n. 27714 del 15 settembre 2021 del Ministero della Trasposizione Ecologica di avvio del procedimento;
- vista la nota prot. n. 35526 del 26 novembre 2021 del Ministero della Trasposizione Ecologica – sospensione del procedimento motivata dalla variazione del posizionamento della Cabina Primaria;
- vista la nota prot. N. 38833 del 23 dicembre 2021 del Ministero della Trasposizione Ecologica –riavvio del procedimento per variante al progetto originario;

Con la presente si esprime PARERE FAVOREVOLE DI CONFORMITÀ URBANISTICA per le opere in oggetto da eseguirsi sul territorio di Roncadelle.

ai sensi del d.l. 293/2009 la mancata comunicazione della determinazione da parte dell'ente scrivente entro il termine di 75 giorni dalla notifica di avvio del procedimento equivaleva già a assenso senza condizioni.

Alla presente comunicazione si allega in Certificato di Destinazione d'Uso, all'attualità, dei mappali indicati dal proponete quali oggetto di opere.

Distinti saluti.

Il Responsabile dell'Area dei servizi Tecnici

Arch. Salvalai Enrico
Documento firmato digitalmente ai sensi del d.lgs. 82/2005



## Ministero delle Infrastrutture e della Mobilità Sostenibili

# DIPARTIMENTO PER LA PROGRAMMAZIONE STRATEGICA, I SISTEMI INFRASTRUTTURALI, DI TRASPORTO A RETE, INFORMATIVI E STATISTICI

Direzione Generale per lo sviluppo del territorio, la pianificazione e i progetti internazionali Divisione: III^

Ministero della Transizione Ecologica Dipartimento Energia D.G. per le infrastrutture e la sicurezza Divisione IV –Infrastrutture Energetiche dgisseg.div05@pec.mise.gov.it

Ministero della Transizione Ecologica
Dipartimento sviluppo sostenibile
D.G. Valutazioni Ambientali
Divisione IV – Inquinamento acustico, elettromagnetico e
protezione da radiazioni ionizzanti
VA@pec.mite.gov.it

TERNA RETE ITALIA Direzione Sviluppo e Progetti Speciali Funzione Autorizzazioni e Concertazione autorizzazionieconcertazione@pec.terna.it

e, per conoscenza:

Regione Lombardia
Presidenza
presidenza@pec.regione.lombardia.it

Regione Lombardia D.G. Enti Locali Montagna e piccoli comuni (Referente Intesa ai sensi del D.L. n. 239/03) entilocali montagna@pec.regione.lombardia.it

Regione Lombardia
D.G. Territorio e protezione civile
Unità Organizzativa urbanistica e assetto del territorio
territorio\_protezionecivile@pec.regione.lombardia.it

Comune di Brescia Servizi tecnici - Urbanistica urbanistica@pec.comune.brescia.it

TERNA RETE ITALIA Direzione Territoriale Nord Ovest uprimi@pec.terna.it

Via Nomentana, 2 – 00162 Roma –

Oggetto: Accertamento di Conformità Urbanistica – art.1-sexies Decreto legge n. 239/2003, convertito in legge n.290/2003 e s.m.i.. *Sollecito* 

Progetto: Costruzione ed esercizio dell'intervento di connessione alla Cabina Primaria "Violino" di proprietà Unareti S.p.A., mediante entra/esce in cavo interrato all'elettrodotto a 132 kV T.108 "Torbole - Flero", nei Comuni di Roncadelle e Brescia, in provincia di Brescia – Regione Lombardia.

POSIZIONE EL/489 Proponente: Terna S.p.A.

Si comunica che, con nota acquisita al prot. n. 14104 del 1 agosto 2022 il Comune di Brescia ha trasmesso alla Scrivente l'esito dell'accertamento della conformità urbanistica, già precedentemente inoltrato dal Comune stesso a codesto Ministero della Transizione Ecologica – Dipartimento Energia.

Si ritiene pertanto concluso *l'iter* di competenza.

### IL DIRIGENTE

(Dott.ssa Maria Sgariglia)

Firmato digitalmente da

Maria Sgariglia

CN = Maria Sgariglia C = IT



Brescia, 11/01/2022

Al Dirigente della Divisione V Regolamentazione delle infrastrutture energetiche della Direzione Generale per le infrastrutture e la sicurezza dei sistemi energetici e geominerari del Ministero della Transizione Ecologica dott. Marilena Barbaro

OGGETTO: Parere di competenza

Costruzione ed esercizio dell'intervento di connessione alla cabina primaria "Violino" di proprietà UNARETI S.p.A., mediante entra/esce in cavo interrato all'elettrodotto a 132kV

T.108 "Torbole-Flero" nei Comuni di Roncadelle e Brescia.

Posizione EL - 489

Con riferimento alla comunicazione pervenuta da parte del Ministero della Transizione Ecologica in data 15.9.2021 PG 230423 ed alla successiva comunicazione di riavvio del procedimento PG 337274 del 24.12.2021 relative all'oggetto, si riscontra la conformità agli strumenti urbanistici comunali vigenti delle opere proposte nel territorio del Comune di Brescia.

IL RESPONSABILE DEL SETTORE PIANIFICAZIONE URBANISTICA
Arch. Alessandro Abeni



DIREZIONE GENERALE DELLA PREVENZIONE SANITARIA Ufficio 4 – Prevenzione del rischio chimico, fisico e biologico e promozione della salute ambientale, tutela salute e sicurezza nei luoghi di lavoro Viale Giorgio Ribotta, 5 - 00144 Roma

MINISTERO DELLO SVILUPPO ECONOMICO

D.G. per le Infrastrutture e la Sicurezza dei Sistemi Energetici e Geominerari Divisione V – Regolamentazione delle infrastrutture energetiche

Via Molise, 2 - 00187 ROMA

PEC: dgmereen.div04@pec.mise.gov.it

MINISTERO DELL'AMBIENTE E DELLA TUTELA DEL TERRITORIO E DEL MARE D.G. per la crescita sostenibile e la qualità dello sviluppo Divisione IV - Sezione Elettrodotti Via C. Colombo, 44 - 00147 ROMA

PEC: cress@pec.minambiente.it

SOCIETÀ TERNA RETE ITALIA S.P.A. Funzione Autorizzazioni e Concertazione Via Egidio Galbani 70 - 00156 Roma

PEC: autorizzazionieconcertazione@pec.terna.it

### **OGGETTO**

Autorizzazione, ai sensi dell'articolo 1-sexies del decreto legge 29 agosto 2003, n. 239, convertito, con modificazioni, dalla legge 27 ottobre 2003, n. 290, e s.m.i., alla costruzione ed all'esercizio dell'intervento di connessione alla Cabina Primaria "Violino" di proprietà Unareti S.p.A., mediante entra/esce in cavo interrato all'elettrodotto a 132 kV T.108 "Torbole - Flero", nei Comuni di Roncadelle e Brescia, in provincia di Brescia – Regione Lombardia.

Posizione n. EL- 489.

In merito al procedimento in oggetto, esaminata la documentazione tecnica, verificata l'aderenza della variante progettuale ai requisiti della normativa nazionale vigente in materia di protezione dalle esposizioni ai campi elettrici, magnetici ed elettromagnetici, si esprime, per gli aspetti di competenza dello scrivente ufficio, assenso alla relativa autorizzazione.

Il Direttore dell'Ufficio 4 Firmato digitalmente Dott. Pasqualino Rossi.

Referente D.rssa F.Ena



Si trasmette come file allegato a questa e-mail il documento e gli eventuali allegati.

Registro: DGPRE

Numero di protocollo: 43281 Data protocollazione: 24/09/2021

Segnatura: 0043281-24/09/2021-DGPRE-MDS-P

mise.AOO\_ENE.REGISTRO UFFICIALE.I.0022856.19-07-2022

2.4



DIPARTIMENTO DEI VIGILI DEL FUOCO, DEL SOCCORSO PUBBLICO E DELLA DIFESA CIVILE DIREZIONE CENTRALE PER LA PREVENZIONE E LA SICUREZZA TECNICA UFFICIO PER LA PREVENZIONE INCENDI E RISCHIO INDUSTRIALE

### Al Ministero della Transizione Ecologica

Direzione Generale per le Infrastrutture e la Sicurezza dei sistemi energetici e geominerari Divisione V- Regolamentazione delle infrastrutture energetiche dgisseg.div05@pec.mise.gov.it

OGGETTO: Posizione EL-489. Parere del Ministero dell'Interno

Con riferimento all'oggetto, visto l'allegato parere del Comando dei Vigili del Fuoco di Brescia, si comunica, ai soli fini antincendio e per quanto di competenza, il nulla osta alla realizzazione dell'intervento in argomento, alle condizioni previste nel parere stesso.

> IL DIRETTORE CENTRALE (MARSELLA)

Doc. firmato digitalmente ai sensi di legge

MARSELLA STEFANO MINISTERO DELL'INTERNO

TM/AF





# Ministero dell'Interno

### Dipartimento dei Vigili del Fuoco, del Soccorso Pubblico e della Difesa Civile Comando Provinciale Vigili del Fuoco di Brescia

Ufficio Prevenzione Incendi

Brescia, data del protocollo

Pratica n. 69503

Società Terna Rete Italia SpA via G. Galilei, 18 – Pero (MI) dipartimento-nord@pec.terna.it

Ministero dell'Interno
Dipartimento dei Vigili del fuoco del Soccorso Pubblico
e della Difesa Civile
Ufficio per la Prevenzione Incendi e Rischio Industriale
via Cavour, 5 - Roma
prev.rischiindustriali@cert.vigilfuoco.it

Ministero dello Sviluppo Economico Direzione Generale per le attività territoriali - Divisione V – Isp. Terr. lombardia Via Daniele Manin, 27 – 20121 Milano dgat.div05.isplmb@pec.mise.gov.it

Ministero della Transizione Ecologica
Dipartimento Energia e Clima
D.G. per le Infrastrutture e la Sicurezza dei Sistemi
Energetici e Geominerari – Divisione V –
Regolamentazione delle infrastrutture energetiche
dgisseg.div05@pec.mise.gov.it

Oggetto: Posizione n. EL-489 – Terna S.p.A.

Autorizzazione, ai sensi dell'art. 1-sexies del D.L. 29.08.03 n. 239, convertito con modificazioni dalla L. 27.10.03 n. 290 e successive modificazioni, alla costruzione ed all'esercizio dell'intervento di connessione alla Cabina Primaria "Violino" di proprietà Unareti S.p.A., mediante entra/esce in cavo interato all'elettrodotto a 132 kV T.108 "Torbole – Flero", nei Comuni di Roncadelle e Brescia, in provincia di Brescia – Regione Lombardia. Riavvio del procedimento.

Questo Comando, ai sensi dell'art. 3 del D.P.R. n. 151/11, del D.M.07.08.2012, e delle Lett.-Circ. DCPREV n. 10925 del 15.07.2010 e n. 7075 del 27.04.2010,

• vista l'istanza presentata dalla Società Terna Rete Italia SpA prot. n. 5276 del 17.02.2022,

- vista la documentazione tecnica a corredo a firma dell'Ing. Carlo Bazzucchi,
- vista la relazione del funzionario istruttore Ing. Silvio Pagano,

informa di aver approvato, per quanto di propria competenza ai fini antincendio per l'autorizzazione ai sensi dell'art. 1 sexies del D.L. 29.08.03 n. 239, il progetto per la realizzazione dell'attività di cui all'oggetto, a condizione che, anche per quanto non esplicitamente rilevabile e/o documentato nel progetto antincendio presentato, risultino osservate le regole tecniche ed i criteri generali di sicurezza antincendio attualmente in vigore, unitamente alle distanze di sicurezza di cui alla Lettera – Circolare DCPREV n. 7075 del 27.04.2010 e s.m.i.

Si rammenta che eventuali modifiche sostanziali apportate all'opera o comunque rilevate rispetto al progetto presentato, comporteranno la decadenza del presente parere.

Il responsabile dell'istruttoria tecnica Silvio Pagano Il Comandante Enrico Porrovecchio firmato digitalmente ai sensi di legge

Prat. n. 69503 2/2

### mise.AOO\_ENE.REGISTRO UFFICIALE.I.0031525.21-10-2021



P.d.C. Dott.ssa Campanella-02/73902041

### MINISTERO DELLA TRANSIZIONE ECOLOGICA VIA MOLISE, 2 00185 ROMA

OGGETTO: Prat. 1686/2021/CS: TERNA EL-489: CONNESSIONE ALLA CABINA "VIOLINO" DI UNARETI SPA MEDIANTE ENTRA-ESCE IN CAVO INTERRATO ALL'ELETTRODOTTO A 132 KV T.108 "TORBOLE - FLERO" NEI COMUNI DI RONCADELLE, BRESCIA – Conferenza dei Servizi.

e, per conoscenza:

COMANDO LOGISTICO – Serv. Infrastrutture - V. le Università, 4 – 00185

**ROMA** 

Riferimento: Foglio N. 27714 datato 15/09/2021.

- 1. L'intervento in epigrafe, quale descritto nella documentazione pervenuta con il foglio in riferimento, non interferisce né con sedimi/infrastrutture intestati a questa Forza Armata né con Servitù prediali o Militari (D.Lgs. 66/2010 art.lo 320 e segg.) a loro servizio.
- 2. Pertanto Nulla Osta relativamente ai soli aspetti demaniali di interesse di questa F.A. all'esecuzione dell'intervento di cui sopra.

d'ordine
IL CAPO UFFICIO TERR. E PATRIMONIO
(Col. G.A.r.n. Pietro MALTARINI)



# COMANDO MILITARE ESERCITO LOMBARDIA

## SM - Ufficio Personale, Logistico e Servitù Militari

Via del Carmine, 8 – 20121 Milano tel. 02 8053845 – fax 02 463830 P.E.C.: cme lombardia@postacert.difesa.it

| Prot.M_DE2<br>All.:// Ann | 24469 n.// Cod. Id. LOG Ind. Cl. 10.6.6 Milano,  |
|---------------------------|--|
| Oggetto:                  | <b>TERNA S.p.A.</b> - Autorizzazione, ai sensi dell'articolo 1-sexies del decreto legge 29 agosto 2003, n. 239, convertito, con modificazioni, dalla legge 27 ottobre 2003, n. 290, e s.m.i., alla costruzione ed all'esercizio dell'intervento di connessione alla Cabina Primaria "Violino" di proprietà Unareti S.p.A., mediante entra/esce in cavo interrato all'elettrodotto a 132 kV T.108 "Torbole - Flero", nei Comuni di Roncadelle e Brescia, in provincia di Brescia - Regione Lombardia. |
|                           | Posizione n. EL-489 (da citare in tutte le comunicazioni)  |
| A                         | ELENCO INDIRIZZI IN ALLEGATO   |
| ^^^^^                     | ^^^^^^   |
| Riferimento               | a. f. prot. n. 0029700 del 29/09/2021 del COMANDO MARITTIMO NORD;<br>b. f. prot. n. 0014315 del 28/09/2021 del COMANDO PER LE OPERAZIONI IN RETE;<br>c. f. prot. n. 0026041 del 23/12/2021 del COMANDO TRUPPE ALPINE;<br>d. f. prot. n. 0008338 del 24/09/2021 del 32° REGGIMENTO TRASMISSIONI;<br>e. f. prot. n. 0010412 del 01/12/2021 del 3° REPARTO INFRASTRUTTURE;<br>f. f. prot. n. 893/148-1-2007 del 02/03/2022 del COMANDO LEGIONE CARABINIERI.   |
|                           | In merito a quanto in oggetto, questo Comando, acquisiti i pareri tecnico-operativi  |
| favorevoli di             | cui in riferimento a., b., c., d., e., f., esprime "NULLA CONTRO", ai soli fini militari, alla   |
| realizzazione             | dell'opera in oggetto purché i lavori siano eseguiti in modo conforme alla documentazione  |

d'ordine IL CAPO DI STATO MAGGIORE Col. f. (par) s.SM Domenico M.D. DI ROSALIA

ELENCO INDIRIZZI

presentata.

### A MINISTERO DELLA TRANSIZIONE ECOLOGICA

Dipartimento Energia e Clima

D.G. per le infrastrutture e la sicurezza dei sistemi energetici e geominerari

Div. V – Regolamentazione delle infrastrutture energetiche

ROMA

ROMA

PERO (MI)

(dgisseg.div05@pec.mise.gov.it)

MINISTERO DELLA TRANSIZIONE ECOLOGICA

Dipartimento per la transizione ecologica e gli investimenti verdi

D.G. per la crescita sostenibile e la qualità dello sviluppo

Divisione IV - Qualità dello sviluppo/Sezione elettrodotti

(cress@pec.minambiente.it)

TERNA S.p.A.

Direzione Territoriale Nord Ovest

Unità Progettazione e Realizzazione Impianti

(uprimi@pec.terna.it)

e, per conoscenza:

COMANDO OPERAZIONI IN RETE

REPARTO C4 ROMA

(cor@postacert.difesa.it)

3° REPARTO INFRASTRUTTURE

Ufficio Demanio MILANO

(infrastrutture milano@postacert.difesa.it)

32° REGGIMENTO TRASMISSIONI PADOVA

(rgtt32@postacert.difesa.it)

COMANDO 1° REGIONE AEREA

Reparto Territorio e Patrimonio MILANO

(aeroregione1@postacert.difesa.it)

COMANDO TRUPPE ALPINE

Segreteria Vice Comandante per il Territorio BOLZANO

(comalp@postacert.difesa.it)

COMANDO LEGIONE CARABINIERI LOMBARDIA

SM – Ufficio Logistico MILANO

(tmi34249@pec.carabinieri.it)

COMANDO MARITTIMO NORD

Ufficio Demanio e Infrastrutture LA SPEZIA

(marina.nord@postacert.difesa.it)



### **COMANDO MARITTIMO NORD**

Ufficio Infrastrutture e demanio

Indirizzo Telegrafico: MARINA NORD LA SPEZIA

e-mail pei: marina.nord@marina.difesa.it e-mail pec: marina.nord@postacert.difesa.it

Protocollo

M D MARNORD0029700

data

29/09/2021 10.46

p. di o.: C° 3^ cl. Codazzo Luca - 0187784344 luca.codazzo@marina.difesa.it

Allegati nr. 🔝

M. COMANDO MILITARE ESERCITO LOMBARDIA - MILANO (PEC)

e, per conoscenza:

MINISTERO DELLA TRANSIZIONE ECOLOGICA - Dipartimento Energia e Clima - D.G. per le infrastrutture e la sicurezza dei sistemi energetici e geominerari Div. V - Regolamentazione delle infrastrutture energetiche (PEC)

MINISTERO DELLA TRANSIZIONE ECOLOGICA - Dipartimento per la transizione ecologica e gli investimenti verdi - D.G. per la crescita sostenibile e la qualità dello sviluppo - Divisione IV - Qualità dello sviluppo/Sezione elettrodotti (PEC)

MARISTAT 4° REP. INFR. E LOG. - (PEC) MARICOMLOG NAPOLI (PEC)

Argomento:

Posizione n. EL-489. Costruzione ed esercizio dell'intervento di connessione alla Cabina Primaria "Violino" di proprietà Unareti S.p.A., mediante entra/esce in cavo interrato all'elettrodotto a 132 kV T.108 "Torbole - Flero", nei Comuni di Roncadelle (BS) e Brescia.

Riferimenti:

- a. foglio n° 27714 del 15 settembre 2021 del MITE (non a tutti);
- b. foglio n° 18767 del 21 settembre 2021 di codesto Comando (non a tutti).

Esaminata la documentazione tecnica in riferimento a), sotto il profilo demaniale, nulla osta ai soli fini militari e per quanto di competenza di questo Comando Marittimo all'impianto in argomento, non ravvisando impedimenti o contrasti con gli interessi della Marina Militare.

Tenuto conto della tipologia di lavori, si ritiene comunque opportuno che la Società richiedente, nel realizzarli, effettui le dovute indagini preliminari esplorative ed adotti tutte le precauzioni necessarie in materia.

d'ordine
IL CAPO SEZIONE TUTELA AMBIENTALE
(C.F. Alessandro BERTOLOTTO)

Documento firmato digitalmente

2.7

2.8

## Ministero dello Tviluppo Economico DIREZIONE GENERALE PER LE ATTIVITÀ TERRITORIALI

DIV. V - ISPETTORATO TERRITORIALE LOMBARDIA – ITLo – III U.O. Reti e servizi di comunicazione elettronica nel settore telefonico

Ns.Rif. ITLo/IIIRSC/38923 del 27/01/2022

Nulla osta n°:

4967 38923

Corografia:

Spett.le

Amministrazione Provinciale di BRESCIA

Area Tecnica Ufficio Espropri

P.za Tebaldo Brusato n. 20

25100 BRESCIA

protocollo@pec.provincia.bs.it

Spett.le

TERNA DIREZIONE TERRITORIALE NORD OVEST

Via Galileo Galile n° 1 20016 RHO MI

uprimi@pec.terna.it

MINISTERO DELLA TRANSAZIONE ECOLOGICA

Divisione V – Regolamentazione delle infrastrutture energetiche

dgisseg.div05@pec.mise.gov.it

Oggetto: Parere Favorevole per l'intervento di connessione alla cabina primaria Violino di proprietà Unareti s.p.a., mediante entra-esce in cavo interrato all'elettrodotto a 132 kv t.108 "Torbole - Flero", nei comuni di Roncadelle e Brescia in provincia di Brescia. procedimento EL-489

Visto il progetto dell'impianto in oggetto presentato dalla Società Terna S.p.A.;

Vista la dichiarazione trasmessa dalla Società Terna S.p.A. relativa all'oggetto, con la quale la Società si impegna a realizzare le opere in questione secondo la normativa vigente, nonché a rispettare tutte le altre prescrizioni indicate nella stessa dichiarazione e sulla base di quanto disciplinato dalla "Procedura per il rilascio dei consensi relativi agli elettrodotti di 3<sup>n</sup> classe" di cui alla Circolare del Ministero delle Comunicazioni n. 0070820 del 04/10/2007;

Si rilascia il parere favorevole per "l'intervento di connessione alla cabina primaria Violino di proprietà Unareti S.p.A., mediante entra-esce in cavo interrato all'elettrodotto a 132 kv t.108 "Torbole - Flero", nei comuni di Roncadelle e Brescia in provincia di Brescia. procedimento EL-489

Lo scrivente rimane in attesa di ricevere, da parte della stessa Società Elettrica, il progetto esecutivo delle opere e delle eventuali interferenze geometriche, la relazione di calcolo delle forze elettromotrici indotte con impianti della Rete Pubblica di Comunicazione delle varie Società autorizzate, al fine di avviare il procedimento di rilascio dei nulla osta di competenza e, al termine dei lavori, la relativa comunicazione per poter permettere ai funzionari preposti la prevista verifica tecnica.

Sarà cura dei responsabili del Ministero verificare il rispetto, da parte della Società Elettrica, di tutte le prescrizioni previste nella citata dichiarazione d'impegno e rilasciare a codesto Ente con competenze autorizzative il conclusivo attestato di conformità dell'opera elettrica con le modalità previste nella Procedura sopraccitata.

IL DIRIGENTE
Firmato digitalmente Sa. Guida Orio
Batta: 7706 7712 022 ma 4i.232.3 ensi del D. Lgs. N. 82 del 7/32005 e s.m."

 $II\ Responsabile\ dell'istruttoria:\ EMILIANO\ RESCHETTI\ email:\ emiliano.reschetti@mise.gov. it-telefono\ 0265502232$ 

Il Responsabile del Procedimento: Emiliano Reschetti





SETTORE DELLE STRADE E DEI TRASPORTI

Piazza Tebaldo Brusato, 20 25121 Brescia

> Telefono 030.3749.558

PEC viabilita@pec.provincia.bs.it

C.F. 80008750178

F. 2021 - 1.136

Spett.le
MINISTERO DELLA TRANSIZIONE
ECOLOGICA - DIPARTIMENTO PER
L'ENERGIA E IL CLIMADIREZIONE GENERALE PER LE
INFRASTRUTTURE E LA SICUREZZA
DEI SISTEMI ENERGETICI E
GEOMINERARI
Divisione V – Regolamentazione delle
infrastrutture energetiche.
dgisseg.div05@pec.mise.gov.it

Alla C.se Att.ne Gent.le Dott.ssa Milena Barbaro



### Trasmissione mezzo P.E.C.

Oggetto: TERNA S.p.A. - Autorizzazione, ai sensi dell'articolo 1-sexies del decreto legge 29 agosto 2003, n. 239, convertito, con modificazioni, dalla legge 27 ottobre 2003, n. 290,e s.m.i., alla costruzione ed all'esercizio dell'intervento di connessione alla Cabina Primaria "Violino" di proprietà Unareti S.p.A., mediante entra/esce in cavo interrato all'elettrodotto a 132 kV T.108 "Torbole - Flero", nei Comuni di Roncadelle e Brescia, in provincia di Brescia – Regione Lombardia. Riavvio del procedimento.

Posizione n. EL-489

Prot. Provinciale P.E.C. in Arrivo al n. 2021/00226186 del 24/12/2021.

In merito all'oggetto, si rilascia per quanto di competenza parere favorevole per il nuovo progetto presentato da Terna S.p.A.. Distinti saluti

Il Funzionario tecnico (Ing. Giuseppe Ongaro)

referente del procedimento: geom. Bruna Parzani – mail <u>bparzani@provincia.brescia.it</u> - tel 030/3749828-.





Sede legale: Via Lamarmora, 230 25124 Brescia

> Spett.le Ministero della Transizione Ecologica

dgisseg.div05@pec.mise.gov.it

2021-UNR-005544-P 30/09/2021

UNR/PAD/INV/IRB/63/2021/VM/rf

"PROTOCOLLO NR: 27714 - DEL 15/09/2021 - AOO\_ENE - AOO\_ENERGIA (EL-489) TERNA S.P.A. - AUTORIZZAZIONE EX ART. 1-SEXIES D.L. N. 239/2003 ALLA COSTRUZIONE E ALL'ESERCIZIO DELL'INTERVENTO DI CONNESSIONE ALLA CABINA PRIMARIA "VIOLINO" DI PROPRIETÀ UNARETI S.P.A. ALL'ELETTRODOTTO A 132 KV T.108 "TORBOLE - FLERO", NEI COMUNI DI RONCADELLE E BRESCIA - AVVIO E INDIZIONE CDS"

Con riferimento all'oggetto ed all'avvio del procedimento per la Conferenza dei Servizi Semplificata, riportiamo di seguito le osservazioni e le richieste di approfondimento del progetto di posa del nuovo elettrodotto:

- 1 come evidenziato nelle planimetri e sezioni di progetto, nelle aree interessate dalla posa dell'elettrodotto sono presenti numerose reti di sottoservizi, la cui presenza dovrà essere mantenuta sia in fase di realizzazione delle opere al fine di garantirne la continuità di esercizio, sia successivamente alla realizzazione delle opere. Si ritiene pertanto che la fascia di rispetto dell'elettrodotto evidenziata debba risultare compatibile con il mantenimento delle reti esistenti e con quelle di pubblico servizio oggetto di futura posa;
- 2 in particolare evidenziamo che via Violino di Sotto, nella tratta a nord dei tracciati ferroviari ed evidenziata nell'elaborato allegato, sarà interessata dalla posa delle nuove linee elettriche in MT di competenza della scrivente, al fine di collegare la Sottostazione Violino esistente a quella di futura realizzazione. E' pertanto necessario valutare fin da ora la compatibilità e gli spazi disponibili per la posa sia delle opere di competenza Terna, che di quelle UNARETI;
- 3 in corrispondenza della tratta in progetto compresa tra le sezioni 4 e 5 di cui all'elaborato DV231081BBX00006 è necessario integrare la documentazione presentata con maggiori dettagli relativi alle modalità realizzative delle opere di Terna eseguite con trivellazione teleguidata in attraversamento ai tracciati ferroviari, atteso che in corrispondenza delle buche di spinta e di arrivo la presenza di numerosi servizi potrebbe rendere difficoltoso recuperare gli spazi necessari;
- 4 al fine di minimizzare l'impatto sui servizi già presenti e di futura collocazione nonchè di limitare eventuali spostamenti, è richiesta la valutazione della posa di cavidotti sovrapposti lungo il tracciato individuato.

### Unareti S.p.A.



Sede legale: Via Lamarmora, 230 25124 Brescia

UNARETI si rende disponibile a condividere la progettazione in corso per consentire che i progetti delle due infrastrutture risultino reciprocamente compatibili e integrati; rimangono pertanto disponibili per successivi approfondimenti gli uffici:

- Investimenti Reti Brescia e Bergamo (rif. Ing. Vittorio Morocutti tel 3474950650 mail: vittorio.morocutti@unareti.it)
- Investimenti Impianti (rif. Ing. Cesare Ravetta tel. 3487775191 mail: cesare.ravetta@unreti.it).

Distinti saluti.

Attoris monatti

Investimenti Reti Brescia e Bergamo Il Responsabile Mittorio Morocutti



Rete di Trasmissione Nazionale Dipartimento Trasmissione Nord Area Tecnica Realizzazione Locale

mi\se AOO\_ENEGREGISTRO UFFICIALE.I.0038496.22-12-2021

20016 Pero (Milano) - Italia Tel. +39 0223214511

**PEC** 

Spettabile

MINISTERO DELLA TRANSIZIONE ECOLOGICA

Dipartimento Energia e Clima
Direzione Generale per le Infrastrutture e la
Sicurezza dei Sistemi Energetici e Geominerari
Divisione V – Regolamentazione delle
Infrastrutture Energetiche

PEC: dgisseg.div05@pec.mise.gov.it

Spettabile

MINISTERO DELLA TRANSIZIONE ECOLOGICA

Dipartimento per la transizione ecologica e gli investimenti verdi Direzione Generale per la crescita sostenibile e la qualità dello sviluppo Divisione IV – Qualità dello Sviluppo / Sezione elettrodotti

PEC: cress@pec.minambiente.it

Oggetto: Intervento di connessione alla Cabina Primaria Violino di proprietà Unareti S.p.A., mediante entra-esce in cavo interrato all'elettrodotto a 132 kV T.108 "Torbole - Flero", nei Comuni di Roncadelle e Brescia in provincia di Brescia.

Procedimento unico di autorizzazione EL-489

Con riferimento alla nota prot. 35526 del 26 novembre 2021 di Codesto Spettabile Ministero della Transizione Ecologica – Direzione generale per le infrastrutture e la sicurezza dei sistemi energetici e geominerari con cui venivano sospesi i termini del procedimento autorizzativo in oggetto, si comunica che la Scrivente ha apportato una variante al progetto consistente nel prolungamento dei due raccordi in cavo interrato T.683 "Violino – Torbole Cp cs Torbole CS" e T.108 "Violino – Flero Cp cd Ut Almag" per una lunghezza pari a circa 100 m in direzione Nord, a fronte del nuovo posizionamento della Cabina Primaria "Violino" di proprietà di Unareti S.p.A.

Tale variante interesserà nuovi mappali al di fuori dell'area potenzialmente impegnata precedentemente individuata, la quale è stata ridefinita nell'elaborato "Planimetria catastale con aree potenzialmente impegnate" doc. n. DV23108B1BBX00005 rev.01.

Si fa presente inoltre che, nella revisione del progetto sono state analizzate e risolte le situazioni di interferenza tra le infrastrutture di Unareti S.p.A. e i cavidotti in progetto evidenziate







dalla stessa Società con nota prot. 5544 del 30.09.2021, le quali saranno perfezionate nel progetto esecutivo.

Premesso quanto sopra, con la presente si trasmette la documentazione progettuale revisionata costituita dagli elaborati contenuti nel doc. n. EV23108B1BBX00001 rev. 01 e scaricabile al seguente link: https://filetransfer.terna.it/link/iMeZb2h0EsalH17SDnPmSr

Per eventuali informazioni e chiarimenti restano a disposizione il Geom. Roberto Fiorani, tel. 02 2321 4564, e-mail: roberto.fiorani@terna.it e l'Arch. Giada Di Sante, tel: 02 2321 4572, e-mail: giada.disante@terna.it.

Cogliamo l'occasione per porgere i più cordiali saluti

Il Responsabile (Ing. Matteo Pagliardi)

Pagliardi Data: 2021.12.22
Matteo 11:30:59 +01'00'

### All.:

- N. 1 documentazione progettuale in formato digitale, costituita dagli elaborati contenuti nel doc. n. EV23108B1BBX00001 rev.01 scaricabile dal link sopra riportato;
- Dichiarazione valore delle opere;
- Scheda sintetica del progetto.

Copia a: RLNORD-TL

 $RLNORD\text{-}TAS\_RF/gd$ 

Da: dipartimento-nord@pec.terna.it
A: dgisseg.div05@pec.mise.gov.it

Oggetto: PROCEDIMENTO UNICO DI AUTORIZZAZIONE EL-489 - INTERVENTO DI CONNESSIONE ALLA CP VIOLINO

MEDIANTE CAVO INTERRATO ALL"ELETTRODOTTO A 132 KV T.108 "TORBOLE-FLERO" NEI COMUNI DI

RONCADELLE (BS) E BRESCIA) - TRASMISSIONE REVISIONE DOCUMENTAZIONE

PROGETTUALE.#42993605#

Data: mercoledì 22 dicembre 2021 12:23:34

Allegati: Allegato 1.pdf

Allegato 2.pdf

GRUPPO TERNA.P20210104357-22.12.2021.pdf

Si trasmette come file allegato a questa e-mail il documento e gli eventuali allegati.

Registro: TERNA

Numero di protocollo: 104357 Data protocollazione: 22/12/2021

Segnatura: GRUPPO TERNA/P20210104357-22/12/2021

Con la presente si invia la nota di pari oggetto e relativi allegati.

Cordiali saluti

Matteo Pagliardi

Responsabile Realizzazione Locale Dipartimento Trasmissione Nord Terna Rete Italia SpA – Via Galileo Galilei, 18 – 20016 Pero (Mi) - Italia



### Brescia, 20 Settembre 2021

### A MEZZO PEC

### Spett.Le

### MINISTERO DELLA TRANSIZIONE ECOLOGICA

Dipartimento Energia e Clima

D.G. per le Infrastrutture e la Sicurezza dei Sistemi Energetici e Geominerari

Div. V – Regolamentazione delle Infrastrutture energetiche

Via Molise, 2 00187 ROMA

Pec: dgisseg.div05@pec.mise.gov.it

### Spett.Le

### MINISTERO DELLA TRANSIZIONE ECOLOGICA

Dipartimento per la Transizione Ecologica e gli Investimenti Verdi

D.G. per la Crescita Sostenibile e la Qualità dello Sviluppo

Divisione IV – Qualità dello Sviluppo/Sezione Elettrodotti

Viale Cristoforo Colombo, 44 00147 ROMA

Pec: cress@pec.minambiente.it

### Spett.Le

### Referente per la Società Terna S.p.A.

Direzione Territoriale Nord Ovest Unità Progettazione e Realizzazione Impianti Via G. Galilei, 18 20016 Pero (MI)

c.a. Geom. Roberto Fiorani Pec: uprimi@pec.terna.it

E-mail. roberto.fiorani@terna.it

Brescia Mobilità S.p.A. Società Metropolitana di Mobilità Via Leonida Magnolini, 3 - 25135 Brescia Tel. 030.3061200 Fax 030.3061004 Mail: infobm@bresciamobilita.it PEC: bresciamobilita@legalmail.it www.bresciamobilita.it

Capitale sociale € 52.000.000,00 i.v. Registro Imprese di Brescia Numero REA BS 433626 Codice Fiscale e P. IVA 02246660985 Società soggetta a direzione e coordinamento da parte del Comune di Brescia





Oggetto: TERNA S.p.A.- Autorizzazione alla costruzione ed all'esercizio dell'intervento di connessione alla Cabina primaria "Violino" di Unareti S.p.A.

Posizione n. EL-489

Con riferimento alla comunicazione mise.AOO-ENE.REGISTRO UFFICIALE.U.0027714.15-09-2021, comunichiamo che è stata presa visione degli elaborati di progetto dell'intervento in oggetto.

Dalle informazioni desunte dagli elaborati stessi si rileva che i sottoservizi dell'impianto semaforico gestito dalla scrivente società, installato in corrispondenza del sottopasso della linea ferroviaria Milano-Venezia per la regolazione del senso unico alternato veicolare, sono già stati correttamente rilevati e non presentano interferenze con i manufatti di nuova realizzazione.

Eventuali interferenze dell'infrastruttura semaforica di superficie (paline ed armadi) con le opere di cantierizzazione del sito, al momento non rilevabili, potranno essere valutate in sede di coordinamento della fase esecutiva, per il quale la scrivente si rende fin d'ora disponibile.

Pertanto, come richiesto, si rilascia pertanto nulla osta all'autorizzazione dell'intervento.


L'Area Semafori (ing. Bresciani tel. 030 3061304 – 348 8970847) resta a disposizione per eventuali ulteriori chiarimenti ed incombenze.

Cordiali saluti.


BRESCIA MOBILITA' S.P.A.

Il Dirigente

Dott. Graziano Marinoni
(Documento informatico firmato Digitalmente)

 

PG 0008768/21 DEL 20 SETTEMBRE 2021

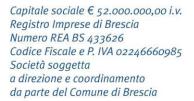



PEC: bresciamobilita@legalmail.it

www.bresciamobilita.it

In allegato si trasmette nota PG 0008768/21 del 20/09/2021.

Distinti saluti.

Segreteria e Conservatoria
Brescia Mobilità S.p.A. - Società Metropolitana di Mobilità
Via Leonida Magnolini, 3 - 25135 Brescia
Tel. 030/3061.000 - Fax 030/3061.004
Customer Care 030/3061200
Mail: infobm@bresciamobilita.it
PEC: bresciamobilita@legalmail.it
Capitale Sociale € 52.000.000,00 i.v.

Registro Imprese di Brescia Numero REA BS-433626

Codice Fiscale 02246660985

Società soggetta a direzione e coordinamento da parte del Comune di Brescia



### HERA LUCE s.r.l.

Sede legale: Via A. Spinelli 60 47521 Cesena (FC) tel. 0541.908911 fax 0541.931514 segreteriaheraluce@pec.gruppohera.it www.heraluce.it

Hera Luce S.r.l. Protocollo Generale: Uscita Nr. 8101 - 18/10/2021 AOO:HL NORD OVEST HL002855301 Spett.le **Terna S.p.A.**Direzione Territoriale Nord Ovest
Via G. Galilei, 18
20016 - Pero (MI)

Alla c.a. Egr. Roberto Fiorani

PEC/MAIL: uprimi@pec.terna.it roberto.fiorani@terna.it

Oggetto: SERVIZIO ILLUMINAZIONE PUBBLICA COMUNE DI RONCADELLE - Autorizzazione, ai sensi dell'articolo 1-sexies del decreto legge 29 agosto 2003, n. 239, convertito, con modificazioni, dalla legge 27 ottobre 2003, n. 290, e s.m.i., alla costruzione ed all'esercizio dell'intervento di connessione alla Cabina Primaria "Violino" di proprietà Unareti S.p.A., mediante entra/esce in cavo interrato all'elettrodotto a 132 kV T.108 "Torbole - Flero", nei Comuni di Roncadelle e Brescia, in provincia di Brescia – Regione Lombardia.

In riferimento alla Vs. Richiesta del 15/09/2021 si trasmette in allegato la planimetria relativa a quanto in oggetto.

Si precisa che la suddetta planimetria costituisce esclusivamente un'indicazione di massima della presenza di impianti di proprietà comunale e gestiti dalla scrivente e che pertanto l'individuazione puntuale potrà essere effettuata solo con sopralluogo in sito da concordarsi con la struttura operativa di zona. Pertanto tutti i lavori in prossimità degli impianti in oggetto, sia aerei che interrati, dovranno essere eseguiti previo accordo con preavviso non inferiore a 10 giorni lavorativi con il tecnico di zona Massarotti Paolo (tel. 389-0370711; paolo.massarotti@gruppohera.it).

In ogni caso nella fase di esecuzione dei lavori dovranno essere adottati tutti gli accorgimenti necessari a scongiurare qualsiasi tipo di danno e conseguente disservizio agli impianti in oggetto procedendo, a cura e spese del Richiedente, ad eventuali "saggi" mediante operazioni di escavazione manuale.

Prima dell'inizio di qualsiasi lavorazione in prossimità delle reti gestite dalla scrivente, deve obbligatoriamente essere comunicato, alla persona di riferimento di cui sopra, il nominativo della ditta che eseguirà gli scavi e il nominativo con recapito telefonico di uno o più responsabili da poter contattare in caso di necessità, anche in orario notturno e in giorni non lavorativi. Ciò in relazione a eventuali possibili emergenze che dovessero interessare le reti.

# Resta inoltre inteso che:

- dovranno essere rispettate le norme di settore relative alle distanze da garantirsi tra sottoservizi.
- Sono a totale carico del Richiedente ogni spesa necessaria al ripristino in caso di guasto e/o danno diretto o indiretto verso Hera Luce s.r.l. e verso terzi e che non potranno essere in alcun modo invocate eventuali discordanze fra i dati forniti e la reale ubicazione degli impianti in oggetto.
- è proibita la riproduzione, anche parziale, e/o la cessione a terzi della documentazione fornita dalla scrivente, che dovrà essere quindi utilizzata esclusivamente dal Richiedente e per gli scopi indicati nella richiesta. In caso di trasgressione la scrivente si riserva di tutelare per via legale i propri interessi. Il Richiedente si rende direttamente responsabile di ogni e qualsiasi utilizzo improprio del materiale fornito, anche se ciò venga effettuato dai propri dipendenti e/o collaboratori diretti ed indiretti.

Rimanendo a disposizione, si ringrazia per la collaborazione.

Distinti saluti.

Operations, Area Nord-Ovest Ing. Giuseppe Puopolo

HNO/PM





Linea interrata IP su via Violino di Sotto





#### HERA LUCE s.r.l.

Sede legale: Via A. Spinelli 60 47521 Cesena (FC) tel. 0541.908911 fax 0541.931514 segreteriaheraluce@pec.gruppohera.it

Hera Luce S.r.l. Protocollo Generale: Uscita Nr. 587 - 27/01/2022 AOO:HL NORD OVEST 002964228 Spett.le MINISTERO DELLA TRANSIZIONE ECOLOGICA Dipartimento Energia e Clima Via Molise, 2 00187 Roma

Alla c.a. Egr. Marilena Barbaro

e p.c. TERNA S.p.A. Direzione territoriale Nord Ovest Via G. Galilei 18 – 20016 Pero (MI)

PEC/MAIL: dgisseg.div05@pec.mise.gov.it uprimi@pec.terna.it

Oggetto: Intervento di connessione alla Cabina Primaria "Violino" di proprietà Unareti S.p.A., nei Comuni di Roncadelle e Brescia. Posizione n. EL-489. INDICAZIONE SOTTOSERVIZI ILLUMINAZIONE PUBBLICA (IP) RONCADELLE (BS) IN GESTIONE HERA LUCE.

In riferimento alla Vs. Richiesta 0038833 del 23/12/2021 si trasmettono in allegato le planimetrie relative a quanto in oggetto.

Si precisa che le suddette planimetrie costituiscono esclusivamente un'indicazione di massima della presenza di impianti di proprietà comunale e gestiti dalla scrivente e che pertanto l'individuazione puntuale potrà essere effettuata solo con sopralluogo in sito da concordarsi con la struttura operativa di zona. Pertanto tutti i lavori in prossimità degli impianti in oggetto, sia aerei che interrati, dovranno essere eseguiti previo accordo con preavviso non inferiore a 10 giorni lavorativi con il tecnico di zona Luigi de Santis (tel. 320.2409364; luigi.desantis@gruppohera.it).

In ogni caso nella fase di esecuzione dei lavori dovranno essere adottati tutti gli accorgimenti necessari a scongiurare qualsiasi tipo di danno e conseguente disservizio agli impianti in oggetto procedendo, a cura e spese del Richiedente, ad eventuali "saggi" mediante operazioni di escavazione manuale.

Prima dell'inizio di qualsiasi lavorazione in prossimità delle reti gestite dalla scrivente, deve obbligatoriamente essere comunicato, alla persona di riferimento di cui sopra, il nominativo della ditta che eseguirà gli scavi e il nominativo con recapito telefonico di uno o più responsabili da poter contattare in caso di necessità, anche in orario notturno e in giorni non lavorativi. Ciò in relazione a eventuali possibili emergenze che dovessero interessare le reti.

Resta inoltre inteso che:

- dovranno essere rispettate le norme di settore relative alle distanze da garantirsi tra sottoservizi.
- sono a totale carico del Richiedente ogni spesa necessaria al ripristino in caso di guasto e/o danno diretto o indiretto verso Hera Luce s.r.l. e verso terzi e che non potranno essere in alcun modo invocate eventuali discordanze fra i dati forniti e la reale ubicazione degli impianti in oggetto.
- è proibita la riproduzione, anche parziale, e/o la cessione a terzi della documentazione fornita dalla scrivente, che dovrà essere quindi utilizzata esclusivamente dal Richiedente e per gli scopi indicati nella richiesta. In caso di trasgressione la scrivente si riserva di tutelare per via legale i propri interessi. Il Richiedente si rende direttamente responsabile di ogni e qualsiasi utilizzo improprio del materiale fornito, anche se ciò venga effettuato dai propri dipendenti e/o collaboratori diretti ed indiretti.

Rimanendo a disposizione, si ringrazia per la collaborazione.

Distinti saluti.

Operations, Area Nord-Ovest Ing. Giuseppe Puopolo


Justin Ropals

HNO/GP

# Allegati:

Planimetria con indicazione di massima impianti gestiti da Hera Luce



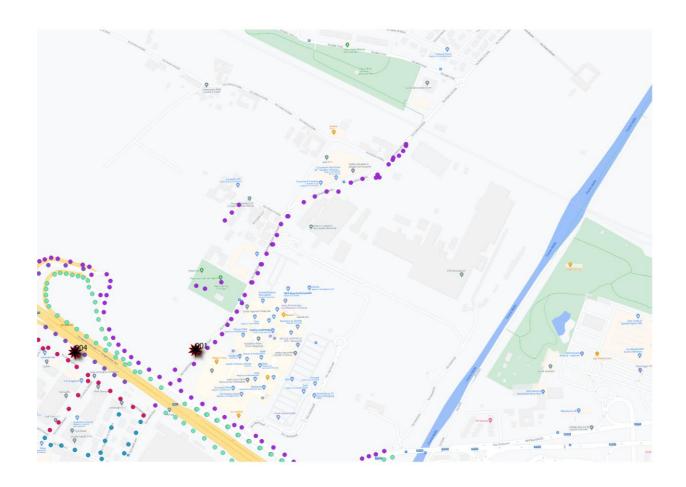

# LEGENDA:



Punto Luce di Illuminazione pubblica (IP)



Quadro di Comando



2023\0003765



Vice Direzione Generale Operation Direzione Operativa Infrastrutture Direzione Operativa Infrastrutture Territoriale Milano S.O. Ingegneria Il Responsabile

Spett.le

Ministero dell'Ambiente e delle Sicurezza

Energetica

Direzione Generale Infrastrutture e Sicurezza

Divisione IV – Infrastrutture Energetiche

Via Molise 2

00187 - R O M A

dgisseg.div05@pec.mise.gov.it

IS@pec.mite.gov.it

Spett.le

Ministero dell'Ambiente e delle Sicurezza

Energetica

Dipartimento Sviluppo Sostenibile D.G.

Valutazioni ambientali

Divisione IV -Inquinamento Acustico e protezione

da radiazioni ionizzanti

Viale Cristoforo Colombo 44

00187 - R O M A

VA@pec.mite.gov.it

Spett.le

Referente per la Società terna S.p.A.

Terna Rete Italia S.p.A.

Dipartimento Trasmissione Nord -area Tecnica -

Realizzazione Locale

Via Galileo Galilei, 18

20016 - P E R O (MI)

dipartimento-nord@pec.terna.it

p.c. Spett.le

Unità Territoriale Linee Sud

c.a. Sig. Lorenzo SASSU

SEDE

Milano, (vedi data protocollo)

Piazza della Croce Rossa, 1 - 00161 Roma

Rete l'erroviana Italiana – Società per Azioni - Gruppo Ferrovie dello Stato Italiane Società con socio unico soggetta all'attività di direzione e coordinamento di Ferrovie dello Stato Italiane S.p. A. a norma dell'art. 2497 sexies del cod. civ. e del D.I.gs. n. 112/2015

Sede legale: Pazza della Croce Rossa, 1 - 00161 Roma Cap Soc. euro 31,528,425,067,09 Lecritta al Registro delle Imprese di Roma Cod. 1985,01585570581 c. P. Iva 01008081000 = R.F. A, 758300



2.14



Oggetto:

TERNA S.p.A. - Autorizzazione, ai sensi dell'articolo 1-sexies del decreto legge 29 Agosto 2003, n.239, convertito, con modificazioni, dalla legge 27 ottobre 2003, n.290 e smi, alla costruzione ed all'esercizio dell'intervento di connessione alla Cabina Primaria "Violino" di Proprietà UNARETI S.p.A., mediante entra/esce in cavo interrato all'elettrodotto a 132kV T.108 "Torbole – Flero", nei Comuni di Roncadelle e Brescia, in provincia di Brerscia – Regione Lombardia.

Posizione n. EL-489

Con lettera mise.AOO\_ENE.REGISTRO UFFICIALE.U.0027714 del 15/09/2021 - codesto Spett. Ministero dell'Ambiente e della Sicurezza Energetica, ha comunicato che ai sensi degli articoli 7 e 8 della legge 7 Agosto 1990, n. 241 e s.m.i-, la Società TERNA S.p.A., per tramite della controllata Terna Rete Italia S.p.A. ha presentato istanza concernente l'autorizzazione alla costruzione e all'esercizio delle opere in oggetto, finalizzata all'acquisizione di tutte le determinazioni e di tutti gli atti di assenso di codesti destinatari per la realizzazione del relativo Progetto.

Successivamente con lettera mise.AOO\_ENE.REGISTRO UFFICIALE.U.0038833 del 23/12/2021 – veniva comunicato il riavvio del procedimento

# PREMESSO CHE

RFI S.p.A., di cui la procedente struttura, ai sensi dell'Art.1 comma 1-ter della Legge 241/90, non può classificarsi come pubblica amministrazione od ente pubblico, ma soggetto privato preposto all'esercizio di attività amministrative, tenuta quindi ad assicurare il rispetto dei principi di economicità, efficacia, imparzialità, pubblicità e trasparenza che le restanti norme della citata Legge assicurano; questa Struttura si considera quindi in obbligo di applicare alla lettera le nuove norme sul procedimento amministrativo solo quando espressamente indicato e compatibile con i tempi di istruttoria, che secondo quanto previsto dall'iter procedurale, prevede il preventivo parere di tutte le Strutture interne interessate.

Il rilascio delle autorizzazioni, ai sensi della C.O. n. 344/RFI del 7 marzo 2017 "Processo per il rilascio dell'autorizzazione, la realizzazione, la gestione e la dismissione degli attraversamenti e parallelismi dell'infrastruttura ferroviaria con condotte, con cavalcavia o sottovia e con linee elettriche e di telecomunicazione" e del DPR 753/80 "Nuove norme in materia di Polizia, Sicurezza e Regolarità dell'Esercizio Ferroviario", concretandosi nella valutazione di compatibilità di un'opera con le esigenze di un pubblico servizio come il servizio ferroviario, avviene mediante un'analisi volta a valutare la tutela della regolarità e sicurezza dell'esercizio ferroviario attuale o futuro e della pubblica incolumità.

Qualora queste valutazioni portino ad esito positivo, per la loro complessità difficilmente possono essere espletate all'interno della Conferenza di Servizi. Allo stato attuale non si ravvisano elementi tali per cui RFI scientemente, nell'esercizio della propria discrezionalità tecnica, possa



rimuovere alcun vincolo in ragione della totale salvaguardia della regolarità e sicurezza dell'esercizio ferroviario, nonché della pubblica incolumità.

Pertanto, il relativo procedimento istruttorio, da svolgersi secondo specifici criteri da soggetti legittimati in virtù di specifica riserva di legge, non può essere ricondotto all'interno del procedimento amministrativo della Conferenza dei Servizi, promossa ai sensi dell'art. 14 della Legge 241/1990 e s.m.i., ma deve essere avviato da questa Struttura in ossequio alle disposizioni regolamentari emanate da RFI.

Per quanto concerne la fascia di rispetto di cui DPR 753/80, trattandosi di questioni rilevanti per la pubblica sicurezza, il termine di conclusione della conferenza di servizi andrebbe fissato in novanta giorni (Art.14-bis comma 2 lettera c; Art. 14-ter comma 2).

### SI RILEVA CHE

Questa Struttura, in quanto unica demandata al rilascio delle autorizzazioni previste della C.O. n. 344/RFI del 7 marzo 2017 e dal DPR 753/80 e s.m.i., fa presente quanto segue:

- per quanto concerne le opere di attraversamento e/o parallelismo, nuove od esistenti, a distanze tali per cui possano creare interferenze all'esercizio ferroviario o svolgersi sulla proprietà di RFI, sarà necessario per l'espressione di un parere definitivo istruire apposita procedura ai sensi della C.O. n. 344/RFI del 7 marzo 2017 e/o del DPR 753/80 e s.m.i.; tutti gli atti autorizzativi di elementi e manufatti ricadenti nelle fasce di rispetto ferroviarie sono subordinati al rilascio di specifica autorizzazione, senza la quale vanno considerati nulli;
- il processo autorizzativo ha inizio con la presentazione dell'istanza da parte del Richiedente e si conclude con la sottoscrizione della convenzione contrattuale e con il rilascio della relativa Autorizzazione;
- il procedimento percorribile per ottenere l'autorizzazione è presentare ufficiale richiesta protocollata, con gli elaborati esecutivi, presso la segreteria di Questa Struttura; una volta presentata l'Istanza seguendo l'apposito procedimento, questa struttura valuterà le condizioni di sicurezza pubblica, conservazione delle ferrovie, natura dei terreni e particolari circostanze locali esprimendo formale autorizzazione ai sensi della C.O. n. 344/RFI del 7 marzo 2017 e/o dell'art. 58 DPR 753/80;
- la natura degli adempimenti, verifiche ed assensi necessari, non sono solo di carattere burocratico/amministrativo ma formanti a tutti gli effetti adempimenti di tipo reale/patrimoniale ed impegni che prevedono la messa a disposizione di risorse umane e disponibilità di interruzione, verifiche che ci impongono una rigorosa analisi del progetto. Tali verifiche, una volta completate, permetteranno a RFI di esprimere le proprie prescrizioni fatta salva la possibilità di imporre varianti all'opera che l'attraversante è in obbligo di recepire, al fine di garantire oltre che al pubblico interesse anche la pubblica incolumità e regolarità dell'esercizio ferroviario.

# **DETERMINAZIONI**



Pertanto a riscontro di quanto richiesto in oggetto, si esprime il proprio assenso con prescrizioni, in quanto per l'espressione definitiva sarà necessario ricevere, come da procedura già nota al Richiedente Società TERNA S.p.A., idonea documentazione esecutiva che dia avvio al processo autorizzativo ai sensi della C.O. n. 344/RFI del 7 marzo 2017 e/o dell'art. 58 DPR 753/80 e relativo convenzionamento dell'interferenza con l'infrastruttura ferroviaria.

Si porgono distinti saluti.

Marcol DONZELLI



#### Infrastrutture e Reti Italia

mise.A00 ENE REGISTRO UFFICIALE.I.0000186.04-01-2022

Via Ombrone 2 - 00198 Roma T +39 06 83051 - F +39 0664442842

E-DIS-04/01/2022-0004689

2.15

TERNA
UPRIMI@PEC.TERNA.IT

Ministero della Transizione Ecologica DG per le Infrastrutture e la Sicurezza dei Sistemi Energetici e Geominerari Divisione V – Regolamentazione delle strutture energetiche dgisseg.div05@pec.mise.gov.it

TERNA RETE ITALIA autorizzazionieconcertazione@pec.terna.it

DIS/NOR/ZO-BS-BRE/UOR-BS

e-distribuzione@pec.e-distribuzione.it

Oggetto:

TERNA S.p.A. - Parere alla costruzione ed all'esercizio dell'intervento di connessione alla Cabina Primaria "Violino" di proprietà Unareti S.p.A., mediante entra/esce in cavo interrato all'elettrodotto a 132 kV T.108 "Torbole - Flero", nei Comuni di Roncadelle e Brescia, in provincia di Brescia - Regione Lombardia. Posizione n. EL-489

Vista la variazione del posizionamento della Cabina Primaria "Violino" di proprietà di Unareti S.p.A., comunicata da detta Società con nota prot. 6539 del 24.11.2021, che ha reso necessario apportare una variante al progetto presentato prot. n. 27714 del 15.09.2021, al fine di adeguare il tracciato dei cavi interrati alla nuova posizione della CP "Violino", la società Terna S.p.A., in esito alle attività di aggiornamento del progetto, ha trasmesso la nuova documentazione prot. n. 104357 del 22.12.2021.

La scrivente società comunica la presenza di impianti elettrici di proprietà interferenti con la nuova infrastruttura lungo tutto il tracciato. Nel particolare linee di distribuzione interrate e aeree esercite alla tensione di 15000Volt e 400Volt su via Fratelli Cervi e nella strada privata accesso centro commerciale Elnos Shopping centre. Tali impianti sono costantemente in tensione e l'esecuzione di lavori in prossimità dei medesimi deve avvenire nel rigoroso rispetto delle vigenti disposizioni di legge, ivi comprese quelle di cui al D. Lgs. n° 81 del 09 aprile 2008 e successive modifiche ed integrazioni che regolamentano la materia della tutela della salute e della sicurezza dei lavoratori nei luoghi di lavoro.

Chiediamo che la società Terna S.p.A provveda alla richiesta di spostamento degli impianti di edistribuzione S.p.A. interferenti come già stato evidenziato a suo tempo in fase di sopralluogo preliminare con lo studio di progettazione Proger in data 28/01/2021 durante il quale a seguito della tracciatura strumentale dei cavi si erano evidenziate tali criticità.

La Zona di Brescia-Breno (Unità Tecnici di Brescia - tel. 327 9148388 sig. Borgo F.) è comunque a disposizione per fornire ulteriori informazioni.

1/2

Azienda certificata ISO 9001 - ISO 14001 - ISO 37001 - ISO 45001 - ISO 50001

Questo messaggio è destinato esclusivamente al seguente uso: CONFIDENZIALE



Distinti Saluti

# **Fabio Musio**

Il Responsabile

Il presente documento è sottoscritto con firma digitale ai sensi dell'art. 21 del d.lgs. 82/2005 e s.m.i.. La riproduzione dello stesso su supporto analogico è effettuata da Enel Italia S.p.A. e costituisce una copia integra e fedele dell'originale informatico, disponibile a richiesta presso l'Unità emittente.



Rete di Trasmissione Nazionale Dipartimento Trasmissione Nord Area Tecnica Realizzazione Locale

mise Aoo Enericistro ufficiale.i.0000571.11-01-2022

20016 Pero (Milano) - Italia Tel. +39 0223214511

**PEC** 

Spettabile
E-DISTRIBUZIONE
Infrastrutture e Reti Italia
Area Nord
Zona Brescia Breno – Uor Brescia

PEC: e-distribuzione@pec.e-distribuzione.it

p.c. Spettabile

MINISTERO DELLA TRANSIZIONE ECOLOGICA Dipartimento Energia e Clima Direzione Generale per le Infrastrutture e la Sicurezza dei Sistemi Energetici e Geominerari Divisione V – Regolamentazione delle Infrastrutture Energetiche

PEC: dgisseg.div05@pec.mise.gov.it

Oggetto:

Intervento di connessione alla Cabina Primaria Violino di proprietà Unareti S.p.A., mediante entra-esce in cavo interrato all'elettrodotto a 132 kV T.108 "Torbole - Flero", nei Comuni di Roncadelle e Brescia in provincia di Brescia.

Procedimento unico di autorizzazione EL-489.

Riscontro vs nota prot. 4689 del 04.01.2022.

Con riferimento alla Vs nota prot. 4689 del 04 gennaio 2022 relativa al procedimento in oggetto, con la presente si prende atto di quanto segnalato e si precisa che nel progetto definitivo le interferenze tra gli impianti elettrici di Vs proprietà ed i Ns cavidotti sono state superate mantenendo sempre una distanza minima tra i cavi interessati. Tuttavia, qualora nella successiva fase di progettazione esecutiva gli impianti elettrici di Vs proprietà dovessero risultare effettivamente interferenti con i cavidotti in progetto, verranno programmate per tempo le richieste di spostamento degli impianti interferenti.

Per eventuali informazioni e chiarimenti restano a disposizione il Geom. Roberto Fiorani, tel. 02 2321 4564, e-mail: roberto.fiorani@terna.it e l'Arch. Giada Di Sante, tel: 02 2321 4572, e-mail: giada.disante@terna.it.





Distinti saluti.

II Responsabile (Ing. Matteo Pagliardi)

PAGLIARDI MATTEO 10.01.2022 17:28:35 UTC

Copia a: RLNORD-TL

RLNORD-TAS\_RF/gd



2.16

Data e numero di protocollo sono indicati nella PEC

Class.11.1 Fascicolo 2021.3.77.629

## Spettabile

MINISTERO DELLA TRANSIZIONE ECOLOGICA -Dipartimento Energia e Clima D.G. per le infrastrutture e la sicurezza dei sistemi energetici e geominerari Div. V - Regolamentazione delle infrastrutture energetiche

Email: dgisseg.div05@pec.mise.gov.it

MINISTERO DELLA TRANSIZIONE ECOLOGICA -Dipartimento per la transizione ecologica e gli investimenti verdi D.G. per la crescita sostenibile e la qualità dello sviluppo Divisione IV - Qualità dello sviluppo /Sezione

Email: cress@pec.minambiente.it

e, p.c.

elettrodotti

MINISTERO DELLE INFRASTRUTTURE E DELLA MOBILITÀ SOSTENIBILI Dipartimento per le infrastrutture, i Sistemi Informativi e Statistici D.G. per le dighe e le infrastrutture idriche ed elettriche - Div. III Email: dg.digheidrel@pec.mit.gov.it

MINISTERO DELLE INFRASTRUTTURE E DELLA MOBILITÀ SOSTENIBILI Dipartimento per le infrastrutture, i Sistemi Informativi e Statistici

Email: dg.prog-div3@pec.mit.gov.it

MINISTERO DELLA CULTURA Sopraintendenza archeologica, belle arti e paesaggio per le provincie di Bergamo e Brescia

e-mail: m.gaggiotti@arpalombardia.it Responsabile del procedimento: Dott. Matteo Gaggiotti

Istruttore della Pratica: Dott.ssa Lidia Peretti tel. 030 7681475 e-mail: l.peretti@arpalombardia.it

ARPA Lombardia - Dipartimento di Brescia - via Cantore, 20 - 25128 Brescia - Tel. 030/7681.1 - Fax 030/7681.460 Indirizzo PEC: dipartimentobrescia.arpa@pec.regione.lombardia.it



Dipartimento di Brescia U.O. Bonifiche e Attività Estrattive

Email: mbac-sabap-bs@mailcert.beniculturali.it

MINISTERO DELLA SALUTE DG della Prevenzione Sanitaria - Ufficio IV -Prevenzione del rischio fisico chimico e biologico

Email: dgprev@postacert.sanita.it

MINISTERO DELLA DIFESA - AERONAUTICA MILITARE Comando 1° Regione Aerea - Ufficio Territorio e Patrimonio

Email: aeroregione1@postacert.difesa.it

MINISTERO DELLA DIFESA - MARINA MILITARE Comando Marittimo Nord - Ufficio Infrastrutture e Demanio

Email: marina.nord@postacert.difesa.it

MINISTERO DELLA DIFESA Comando Militare Esercito Lombardia

Email: cme\_lombardia@postacert.difesa.it

MINISTERO DELL'INTERNO Dipartimento dei Vigili del Fuoco, Soccorso Pubblico e Difesa Civile

Email: prev.rischiindustriali@cert.vigilfuoco.it

MINISTERO DELLO SVILUPPO ECONOMICO Direzione Generale per le attività territoriali -Divisione V - Isp. Terr. lombardia

Email: dgat.div05.isplmb@pec.mise.gov.it

Regione Lombardia Piazza Citta' Di Lombardia, 1 20100 MILANO (MI) Email: presidenza@pec.regione.lombardia.it

Responsabile del procedimento: Dott. Matteo Gaggiotti e-mail: m.gaggiotti@arpalombardia.it

Istruttore della Pratica: Dott.ssa Lidia Peretti tel. 030 7681475 e-mail: I.peretti@arpalombardia.it



Dipartimento di Brescia U.O. Bonifiche e Attività Estrattive

> REGIONE LOMBARDIA D.G. Ambiente e Clima Piazza Citta' Di Lombardia, 1 20100 MILANO (MI)

Email: ambiente\_clima@pec.regione.lombardia.it

Provincia di Brescia

Email: protocollo@pec.provincia.bs.it

AUTORITÀ DI BACINO DISTRETTUALE DEL FIUME PO

Email: protocollo@postacert.adbpo.it

AIPO - Agenzia Interregionale Fiume Po - Sede Centrale

Email: protocollo@cert.agenziapo.it

ENAC - Ente Nazionale dell'Aviazione Civile Direzione Operazioni Milano

Email: protocollo@pec.enac.gov.it

EROGASMET S.p.A.

Email: tecnico.erogasmet@gigapec.it

GRUPPO A2A S.P.A. Email: a2a@pec.a2a.eu

UNARETI S.p.A.

Email: unareti@pec.unareti.it

TELECOM ITALIA S.p.A.

Email: telecomitalia@pec.telecomitalia.it

BRESCIA MOBILITà S.p.A.

Email: bresciamobilita@legalmail.it

HERA LUCE S.r.I.

Email: segreteriaheraluce@pec.gruppohera.it

E-DISTRIBUZIONE S.p.A.

Responsabile del procedimento: Dott. Matteo Gaggiotti e-mail: m.gaggiotti@arpalombardia.it

Istruttore della Pratica : Dott.ssa Lidia Peretti tel. 030 7681475 e-mail: l.peretti@arpalombardia.it



Divisione Infrastrutture e Reti - Macro Area Territoriale Nord Ovest - Sviluppo Rete Lombardia

Email: e-distribuzione@pec.e-distribuzione.it

RETE FERROVIARIA ITALIANA S.p.A. Direzione Territoriale Produzione Milano

Email: rfi-dpr-dtp@pec.rfi.it

TERNA S.p.A.

Direzione Territoriale Nord Ovest - Unità

Progettazione e Realizzazione Impianti

Email: uprimi@pec.terna.it

Oggetto: TERNA S.p.A. - Autorizzazione, ai sensi dell'articolo 1-sexies del decreto legge 29 agosto 2003, n. 239, convertito, con modificazioni, dalla legge 27 ottobre 2003, n. 290, e s.m.i., alla costruzione ed all'esercizio dell'intervento di connessione alla Cabina Primaria "Violino" di proprietà Unareti S.p.A., mediante entra/esce in cavo interrato all'elettrodotto a 132 kV T.108 "Torbole - Flero", nei Comuni di Roncadelle e Brescia, in provincia di Brescia - Regione Lombardia - Posizione n. EL-489. Nota dell'Agenzia.

Vista la nota del MITE del 14/09/2021, acquisita agli atti dell'Agenzia con prot. n. 144118 del 15/09/2021, con cui è stata indetta la Conferenza dei Servizi Decisoria semplificata in modalità asincrona ai fini dell'autorizzazione unica delle opere di cui all'oggetto, si richiama la documentazione progettuale trasmessa da TERNA S.p.A.

Per gli aspetti ambientali di competenza della scrivente Agenzia si evidenzia che, considerata la tipologia di opera e le modalità di realizzazione della stessa descritte nella documentazione progettuale inoltrata, la gestione delle terre e rocce da scavo (completamente riutilizzate all'interno del sito di produzione) dovrà rispettare i requisiti attesi dall'art.185 del D.Lgs. 152/2006 così come previsto dall'art.24 del DPR 120/2017.

In merito al tracciato dell'opera si precisa quanto di seguito:

> in riferimento al Foglio 3 mappale 19 del censuario del comune di Roncadelle, agli atti dell'Agenzia risulta che durante i lavori per la posa delle condutture elettriche della nuova linea AV/AC nodo di Brescia, sono stati rinvenuti rifiuti interrati. Dalle attività di campionamento

Responsabile del procedimento: Dott. Matteo Gaggiotti e-mail: m.gaggiotti@arpalombardia.it

Istruttore della Pratica: Dott.ssa Lidia Peretti tel. 030 7681475 e-mail: l.peretti@arpalombardia.it



eseguite in autonomia dalla Parte e dai relativi esiti analitici del laboratorio privato è risultato, per il parametro PCB, il superamento delle Concentrazioni Soglia di Contaminazione (CSC) previste dalla normativa vigente per siti a destinazione d'uso "Verde pubblico, privato e residenziale" (D. Lgs. 152/06 e s.m.i., Parte IV, Titolo V, Allegato 5, Tabella 1, Colonna A). Relativamente a quanto sopra, agli atti della Scrivente non risultano aggiornamenti successivi al 2015, pertanto si rimandano al Comune di Roncadelle, quale Autorità Competente, eventuali informazioni circa l'attuale situazione e lo stato di avanzamento del procedimento;

in riferimento all'area identificata dal Foglio 105 mappale 930 del Comune di Brescia, a seguito di rimozione di un cumulo di rifiuti avvenuta in data 15/05/2020, è stato accertato e comunicato dal comune stesso il superamento delle Concentrazioni Soglia di Contaminazione (CSC) previste dalla normativa vigente per siti a destinazione d'uso "Commerciale/Industriale" (D. Lgs. 152/06 e s.m.i., Parte IV, Titolo V, Allegato 5, Tabella 1, Colonna B) relativamente ai parametri As, Hg, PCDD e PCB.

Pertanto, qualora la realizzazione delle opere in oggetto preveda l'attraversamento dei suddetti mappali, dovranno essere rispettati i disposti normativi previsti dall'art.242ter del D.Lgs. 152/2006.

Fatto salvo quanto sopra, nel caso in cui durante l'esecuzione dei lavori venisse riscontrata la presenza di materiale assimilabile a rifiuto ne dovrà essere data repentina comunicazione agli Enti competenti e gli stessi dovranno essere gestiti ai sensi della normativa vigente (Parte IV del D.Lgs 152/06).

Il responsabile del Procedimento

Dott. Geol. Matteo Gaggiotti

Firmato Digitalmente

Responsabile del procedimento: Dott. Matteo Gaggiotti e-mail: m.gaggiotti@arpalombardia.it

Istruttore della Pratica: Dott.ssa Lidia Peretti tel. 030 7681475 e-mail: l.peretti@arpalombardia.it



U.O. Bonifiche e Attività Estrattive

Responsabile del procedimento: Dott. Matteo Gaggiotti e-mail: m.gaggiotti@arpalombardia.it

Istruttore della Pratica: Dott.ssa Lidia Peretti tel. 030 7681475 e-mail: l.peretti@arpalombardia.it

Da: dipartimentobrescia.arpa@pec.regione.lombardia.it

daisseq.div05@pec.mise.gov.it A:

TERNA S.P.A. - AUTORIZZAZIONE, AI SENSI DELL ARTICOLO 1-SEXIES DEL DECRETO LEGGE 29 AGOSTO Oggetto:

2003, N. 239, CONVERTITO, CON MODIFICAZIONI, DALLA LEGGE 27 OTTOBRE 2003, N. 290, E S.M.I., ALLA COSTRUZIONE ED ALL ESERCIZIO DELL INTERVENTO DI CONNESSIONE ALLA CABINA PRIMARIA

VIOLINO DI PROPRIETÀ UNARETI S.P.A., MEDIANTE ENTRA/ESCE IN CAVO INTERRATO

ALL ELETTRODOTTO A 132 KV T.108 TORBOLE - FLERO , NEI COMUNI DI RONCADELLE E BRESCIA, IN PROVINCIA DI BRESCIA REGIONE LOMBARDIA - POSIZIONE N. EL-489. NOTA DELL AGENZIA.

Data: domenica 21 novembre 2021 15:33:56

Allegati: Segnatura.xml

ARPA ARPAAOO 2021 14716.pdf.p7m

## AGENZIA REGIONALE PER LA PROTEZIONE DELL'AMBIENTE

# AGENZIA REGIONALE PER LA PROTEZIONE DELL'AMBIENTE

Nostri riferimenti interni:

Protocollo numero arpa\_mi.2021.0181897 del 21/11/2021 15:33

Firmato digitalmente da MATTEO GAGGIOTTI

Elenco allegati:

ARPA\_ARPAAOO\_2021\_14716.pdf.p7m

I documenti allegati alla presente e-mail con estensione .p7m (formato PKCS#7)

sono firmati digitalmente in conformità al DPCM 13/01/2004 e Delib. CNIPA 4/2005. Per visualizzare, stampare, esportarne il contenuto e per verificarne la firma è necessario disporre di uno specifico software.

Un elenco dei software di verifica disponibili gratuitamente per uso personale è presente al seguente indirizzo:

http://www.agid.gov.it/identita-digitali/firme-elettroniche/software-verifica